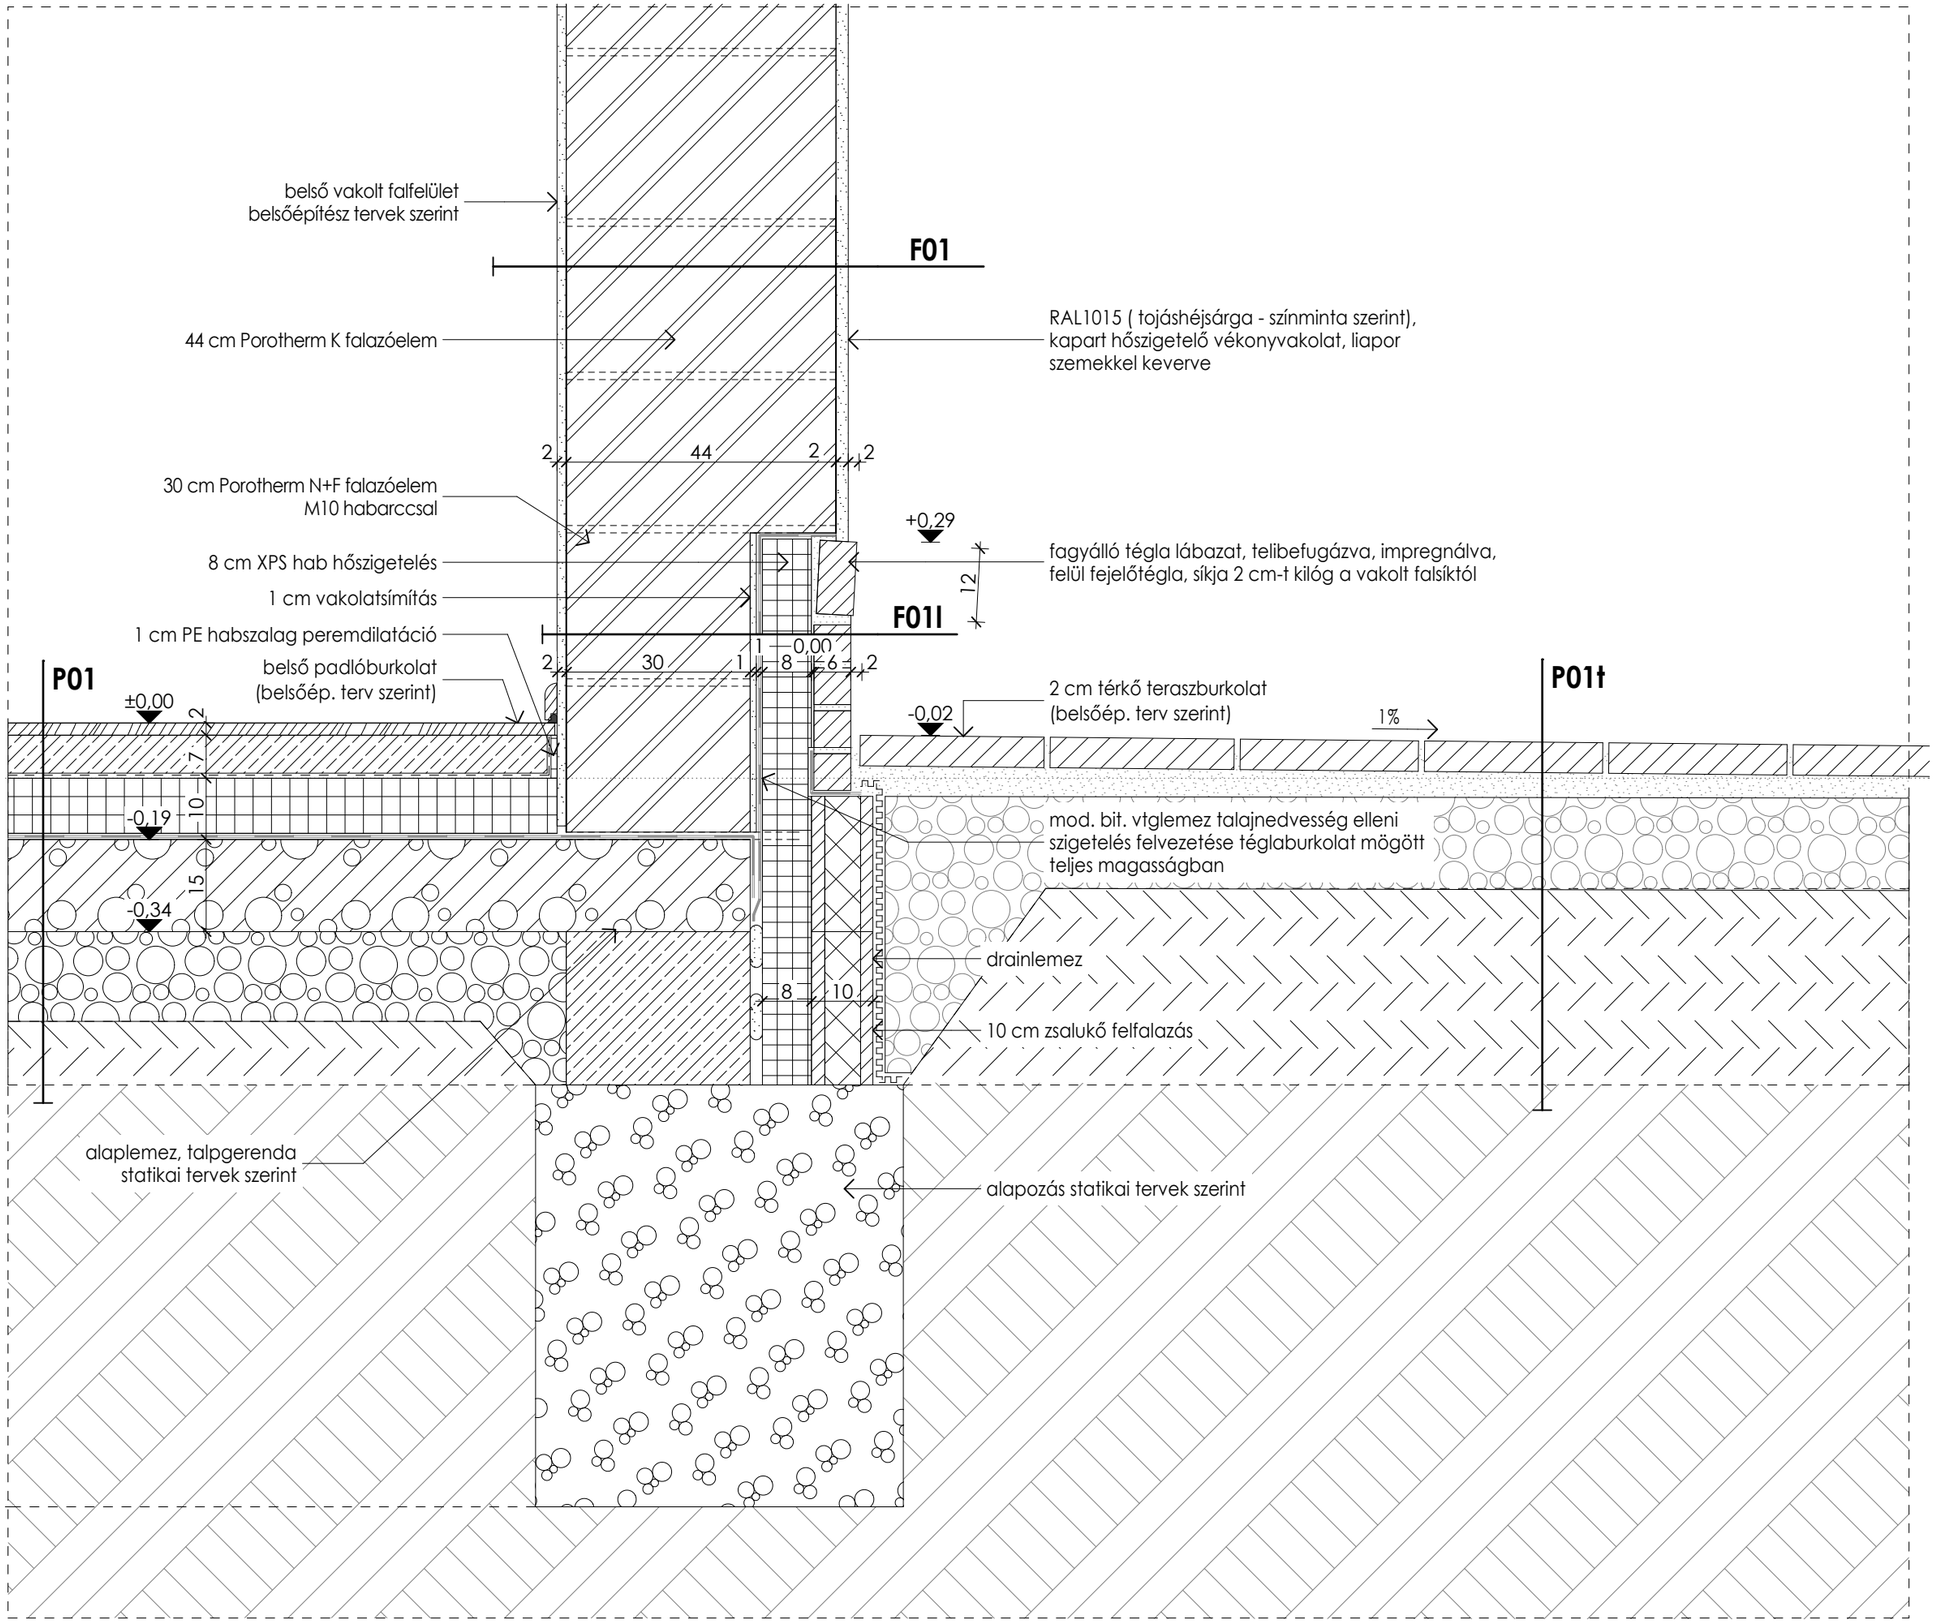

LÁBAZAT ÁLTALÁNOS

R01. részlet 1:10