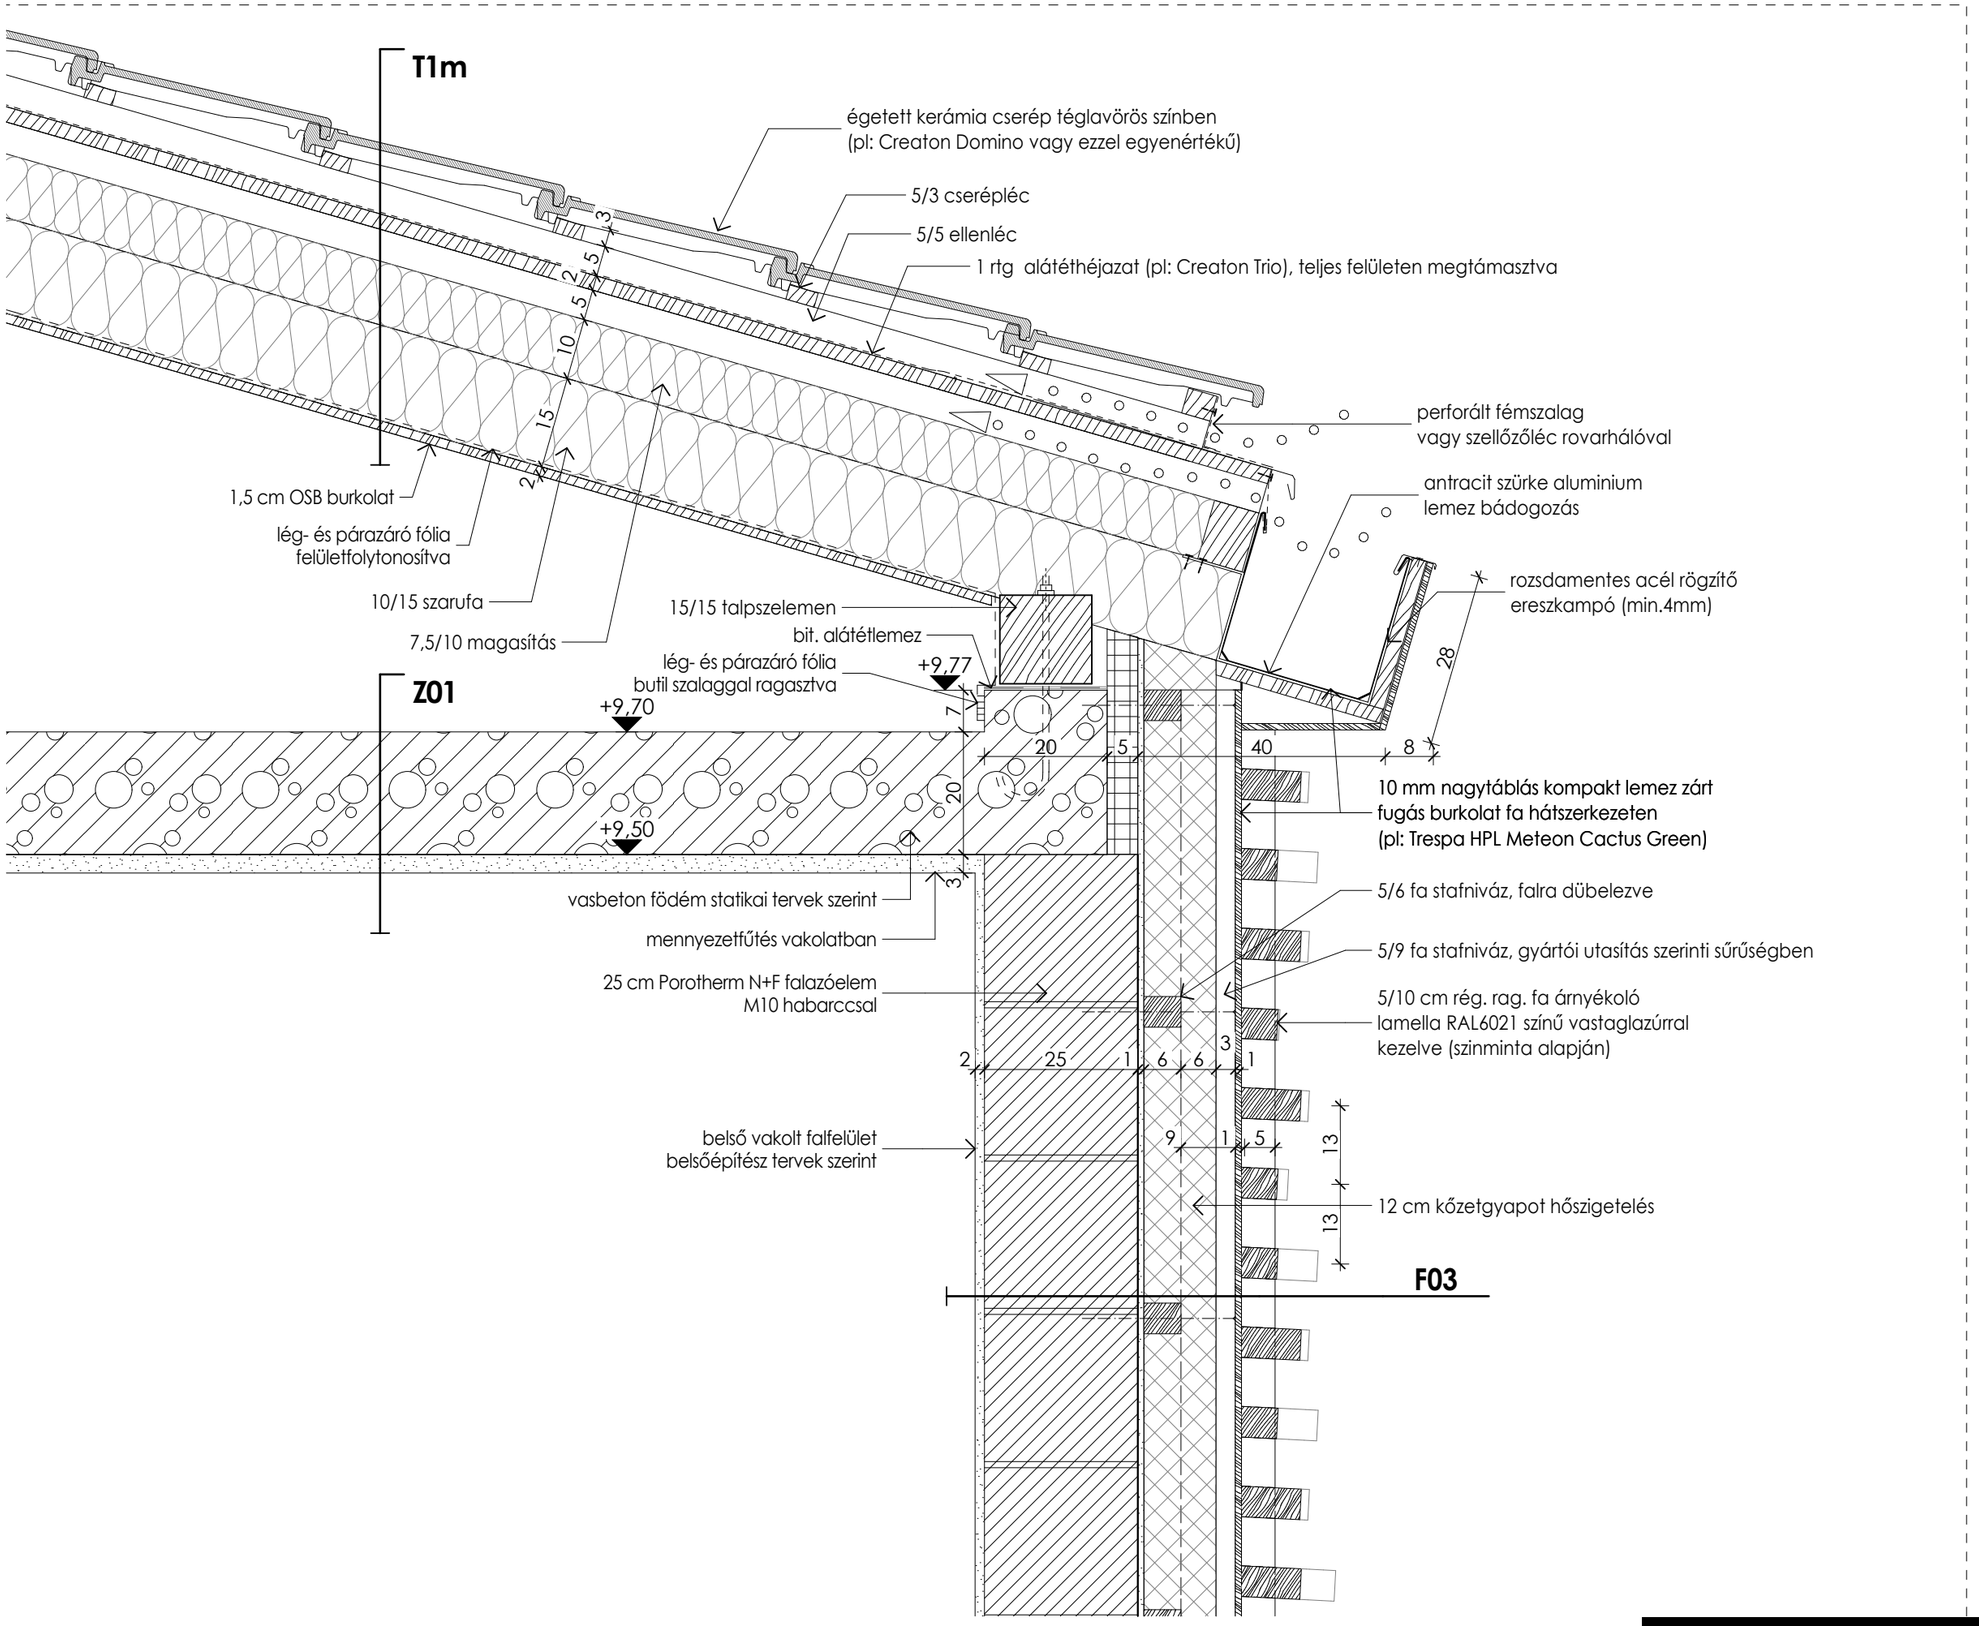

ERESZ CSOMÓPONT

R02. részlet 1:10