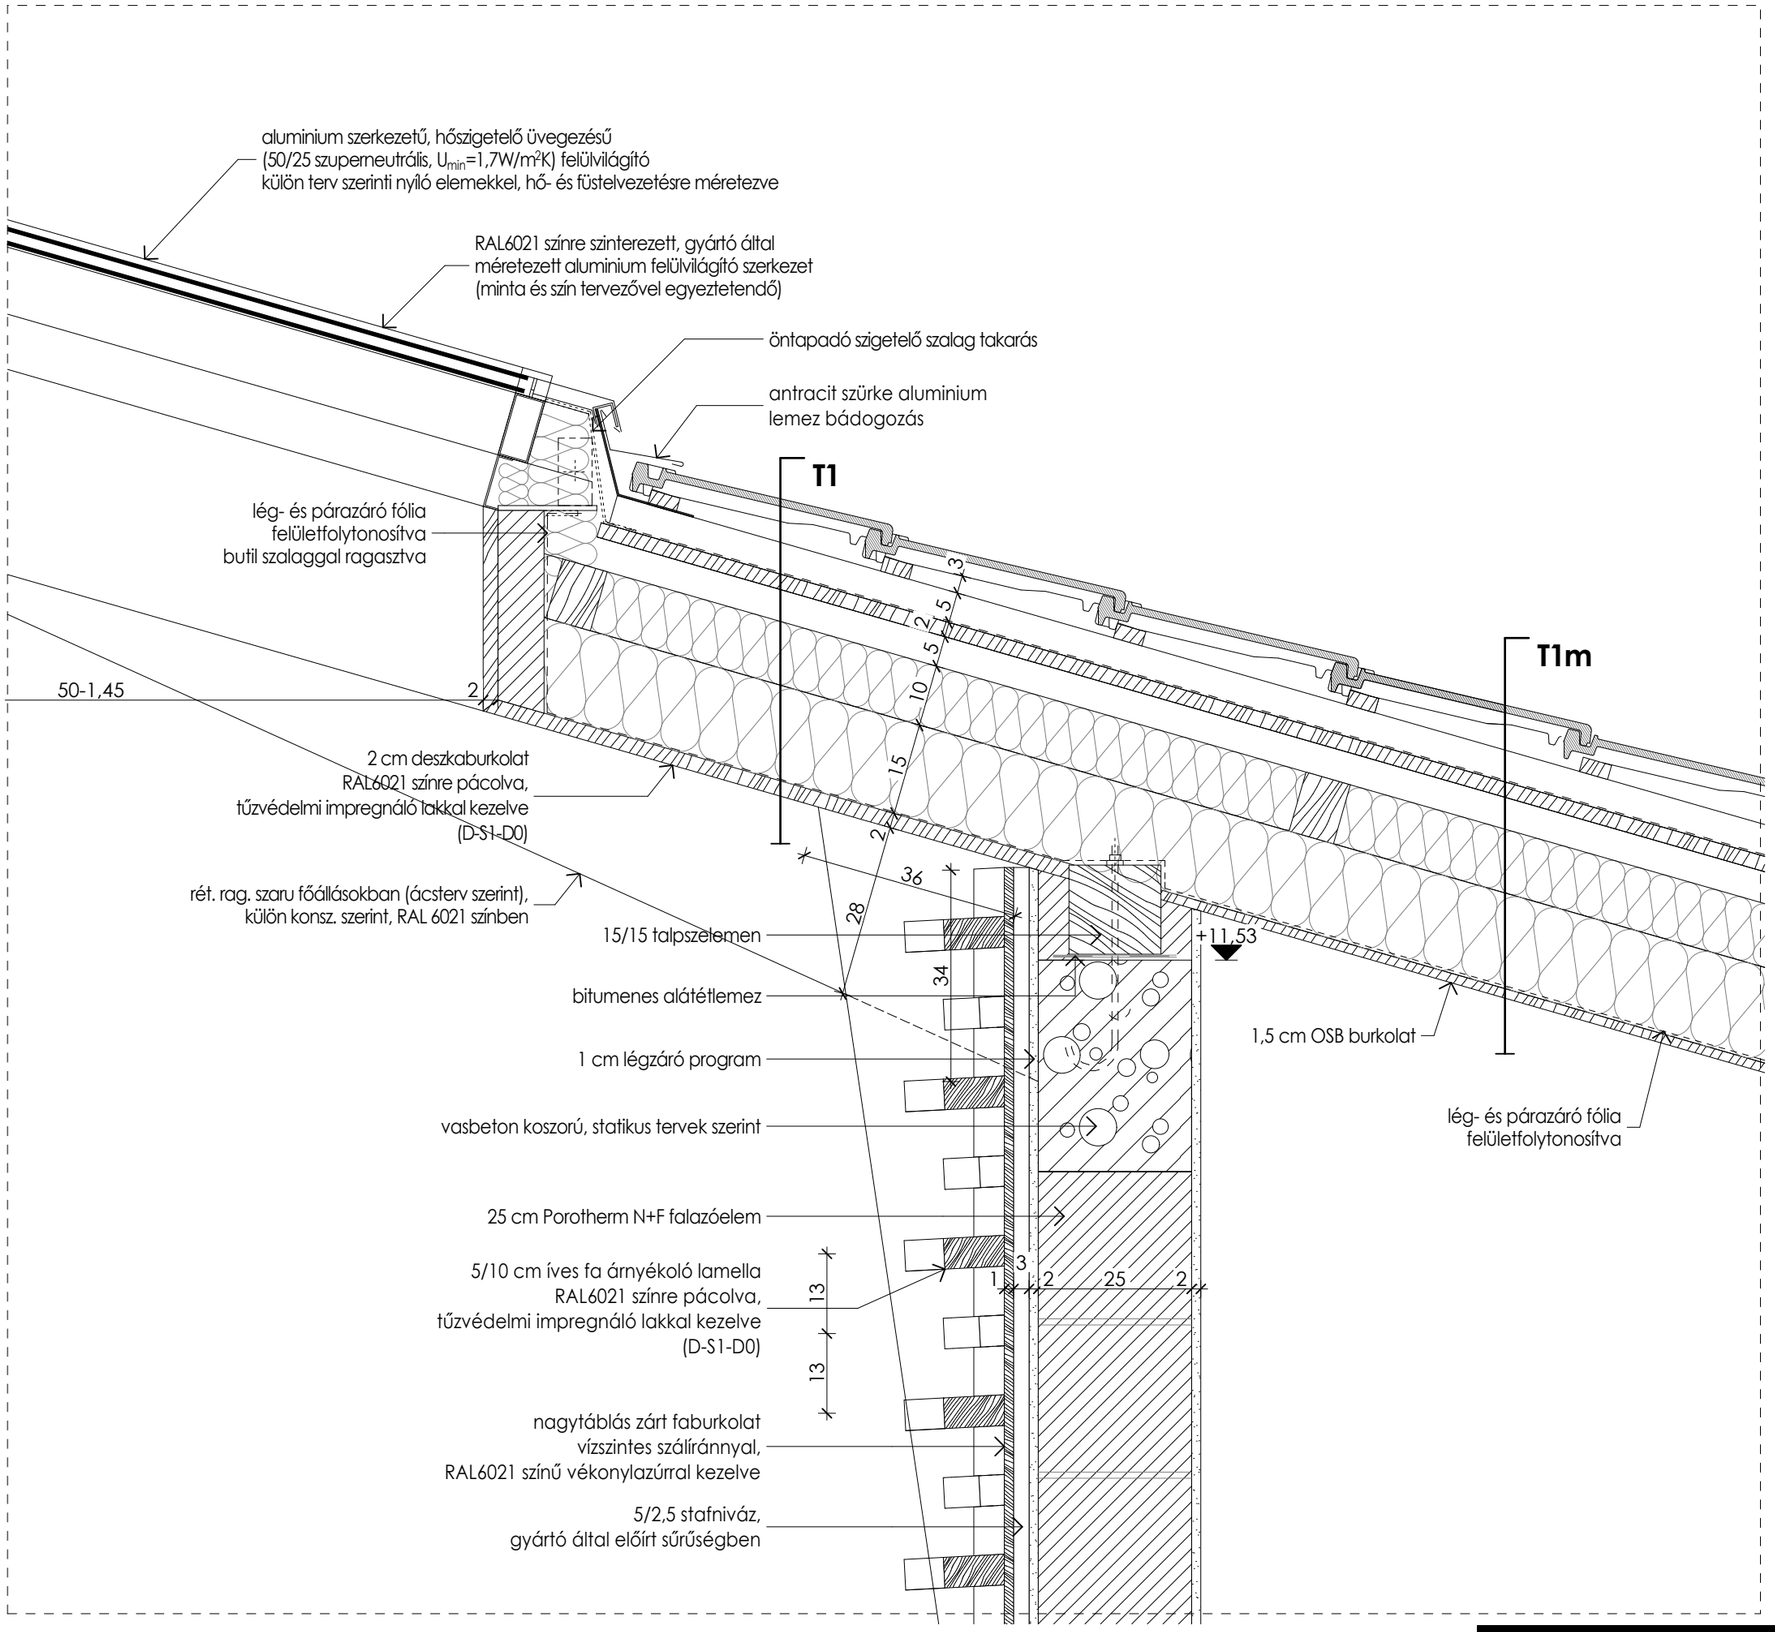

FELÜLVILÁGÍTÓ ALSÓ CSOMÓPONT

R03. részlet 1:10