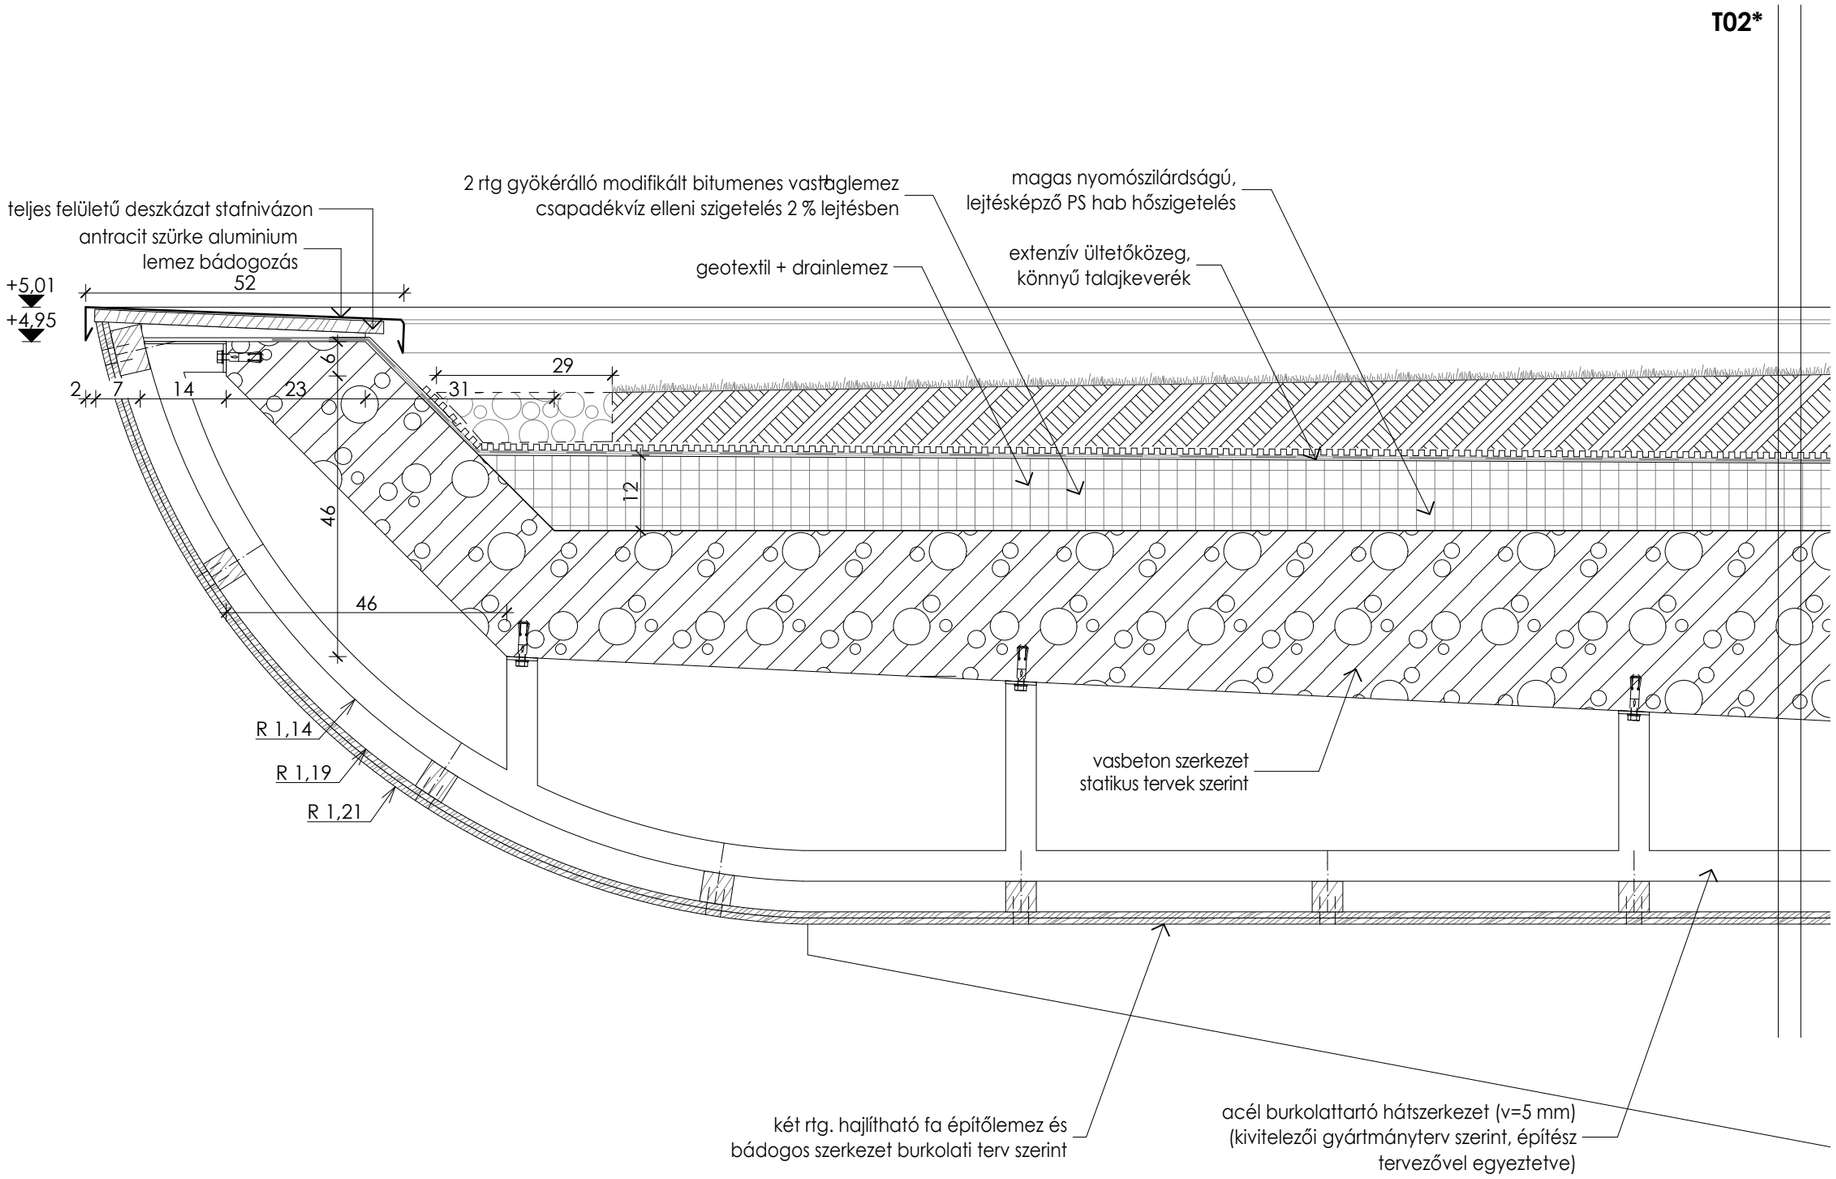

FŐBEJÁRATI ÜVEGFAL FÖLÖTTI GOMBA CSOMÓPONT I.

R10. részlet 1:10