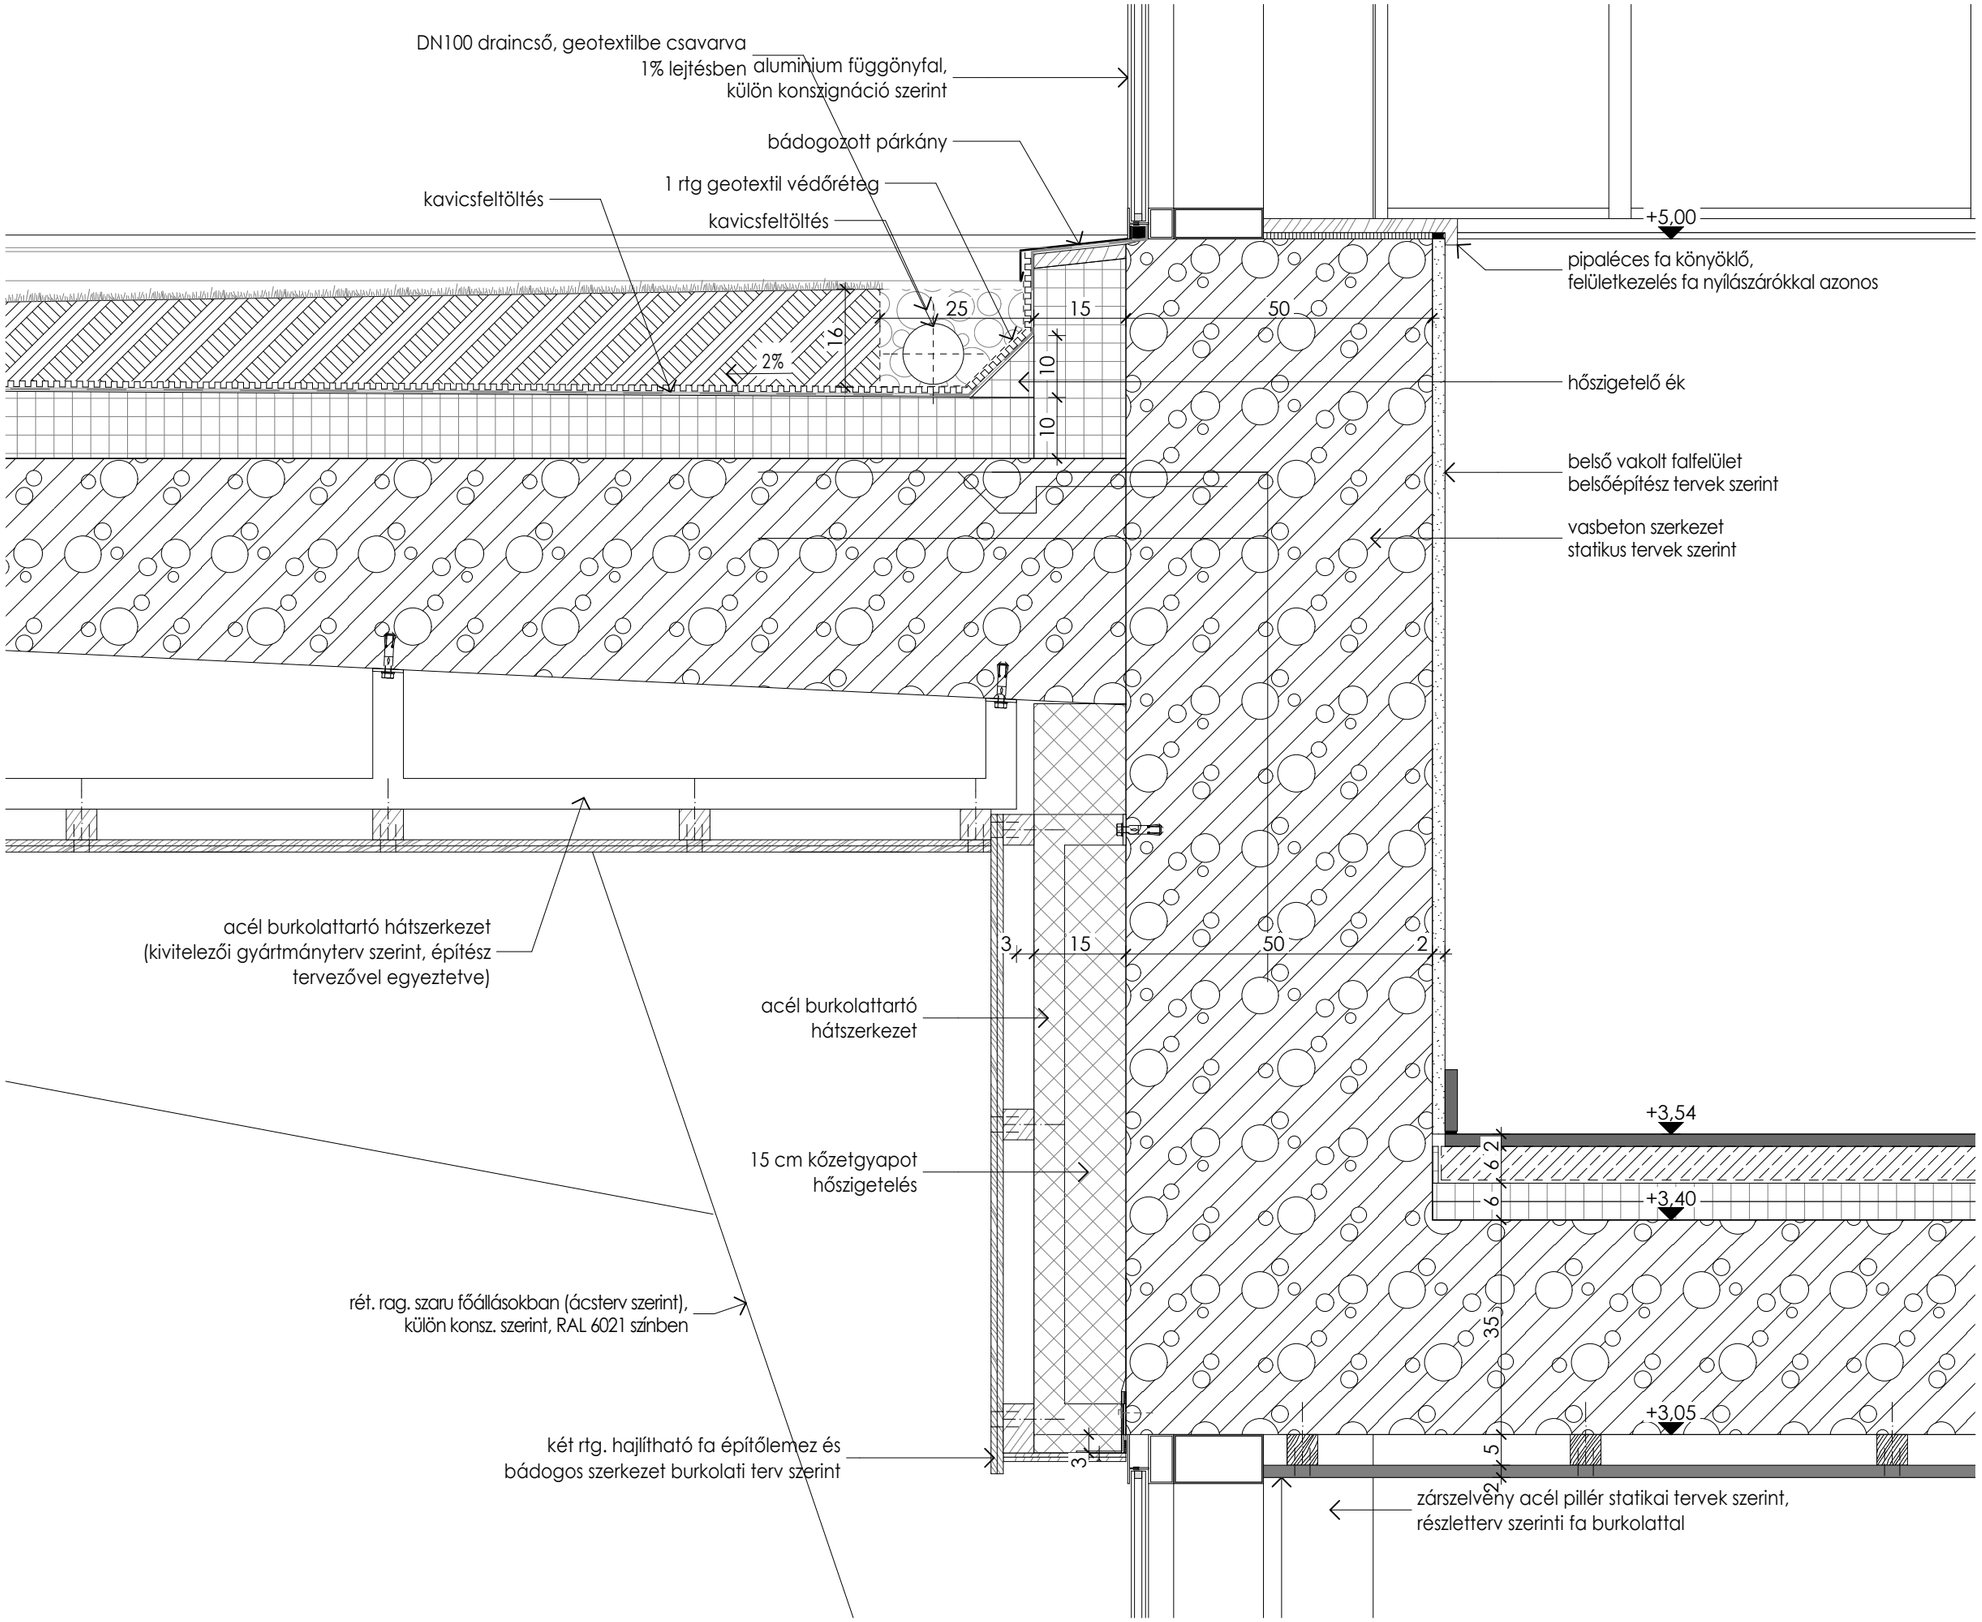

BEJÁRATI AJTÓ FÖLÖTTI GOMBA CSOMÓPONT II.

R11. részlet 1:10