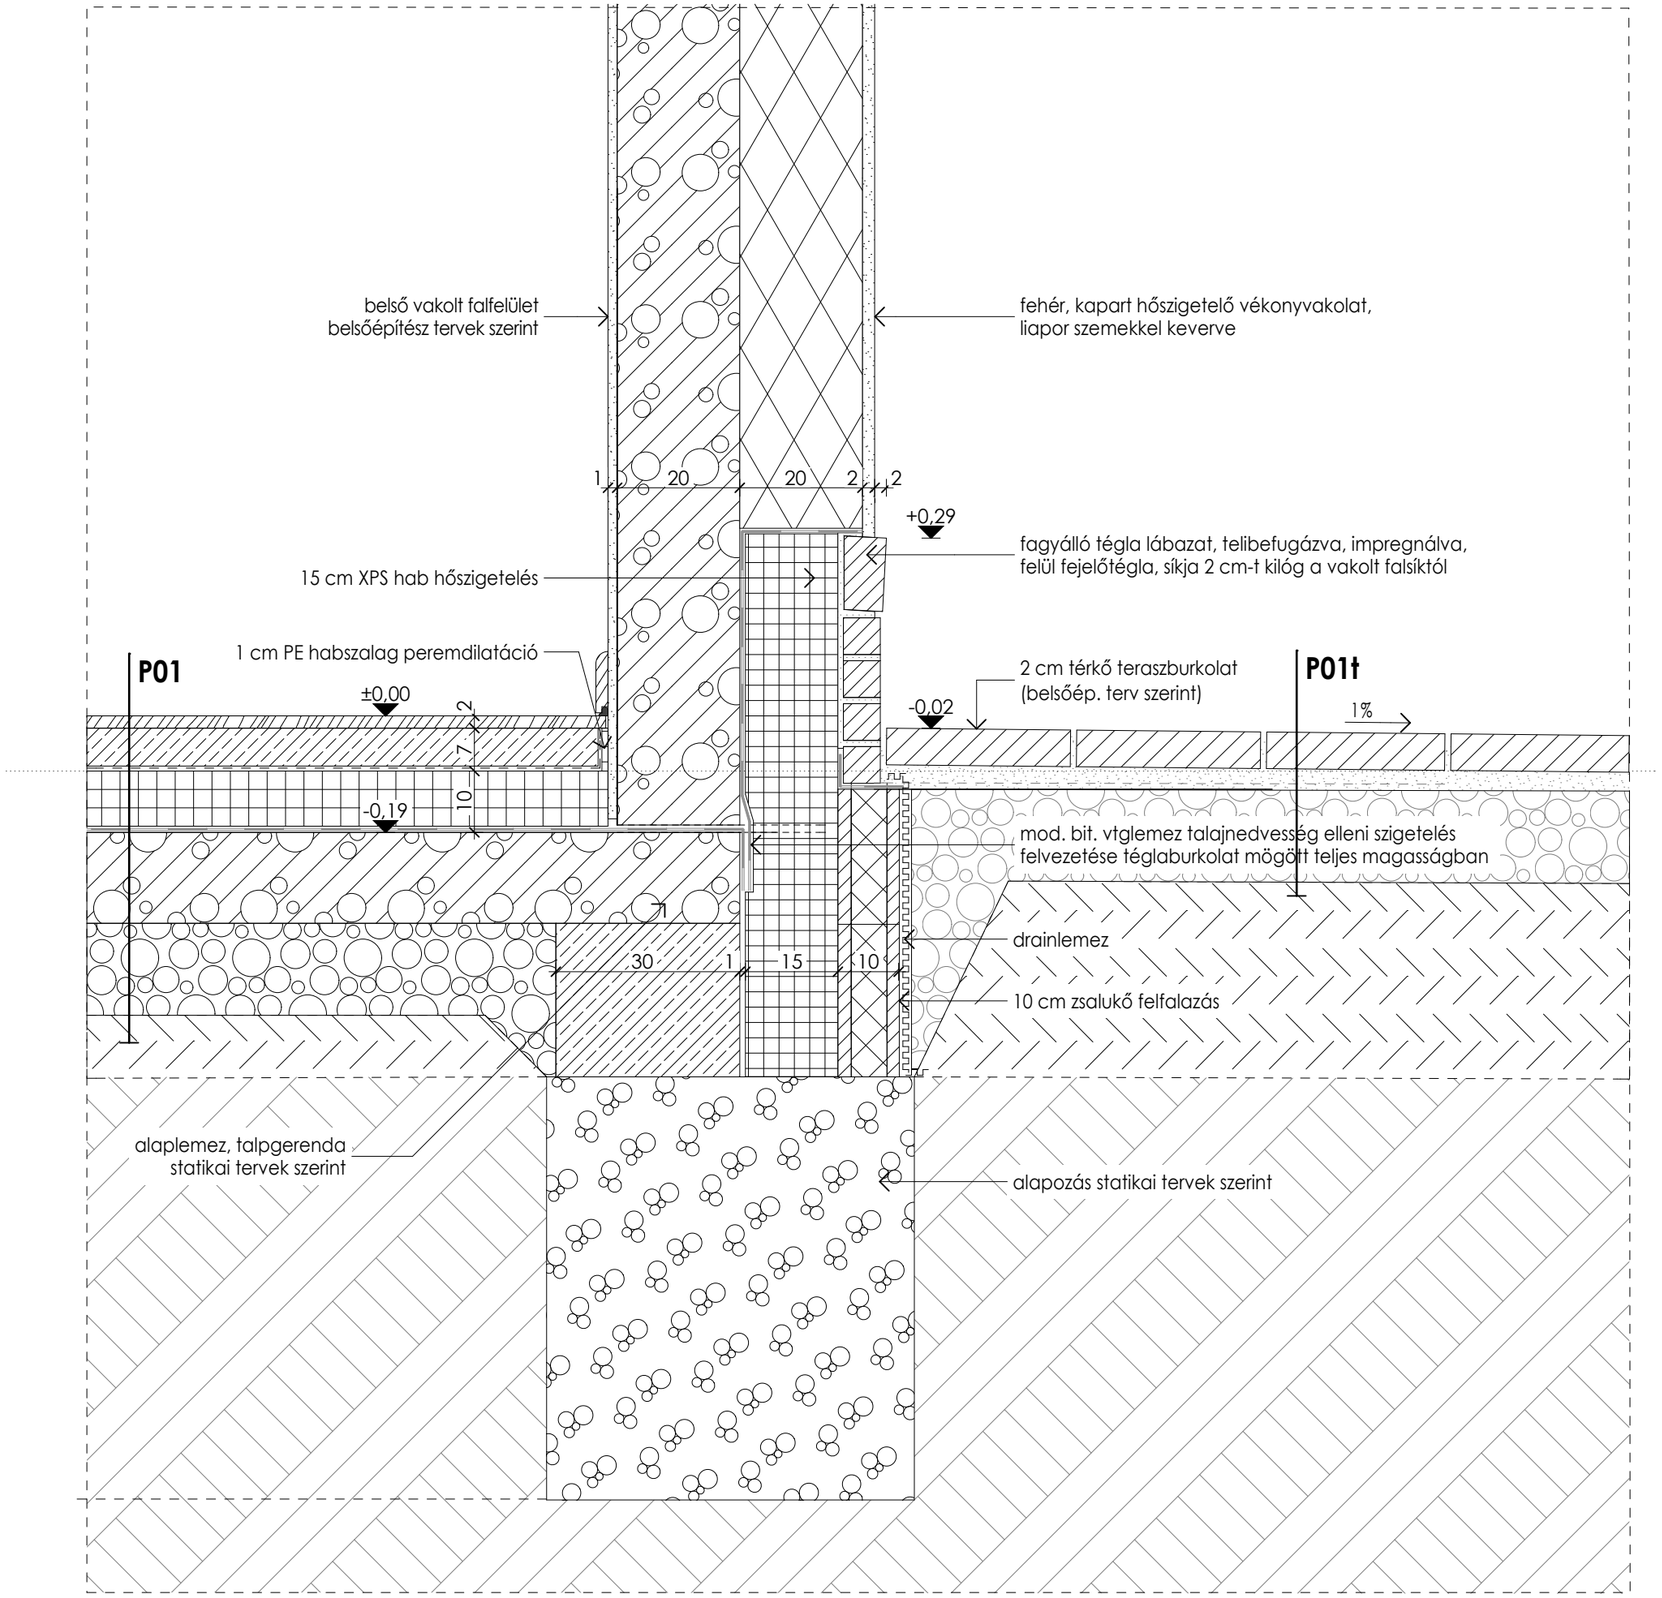

LÁBAZAT VASBETON FALNÁL

R14. részlet 1:10