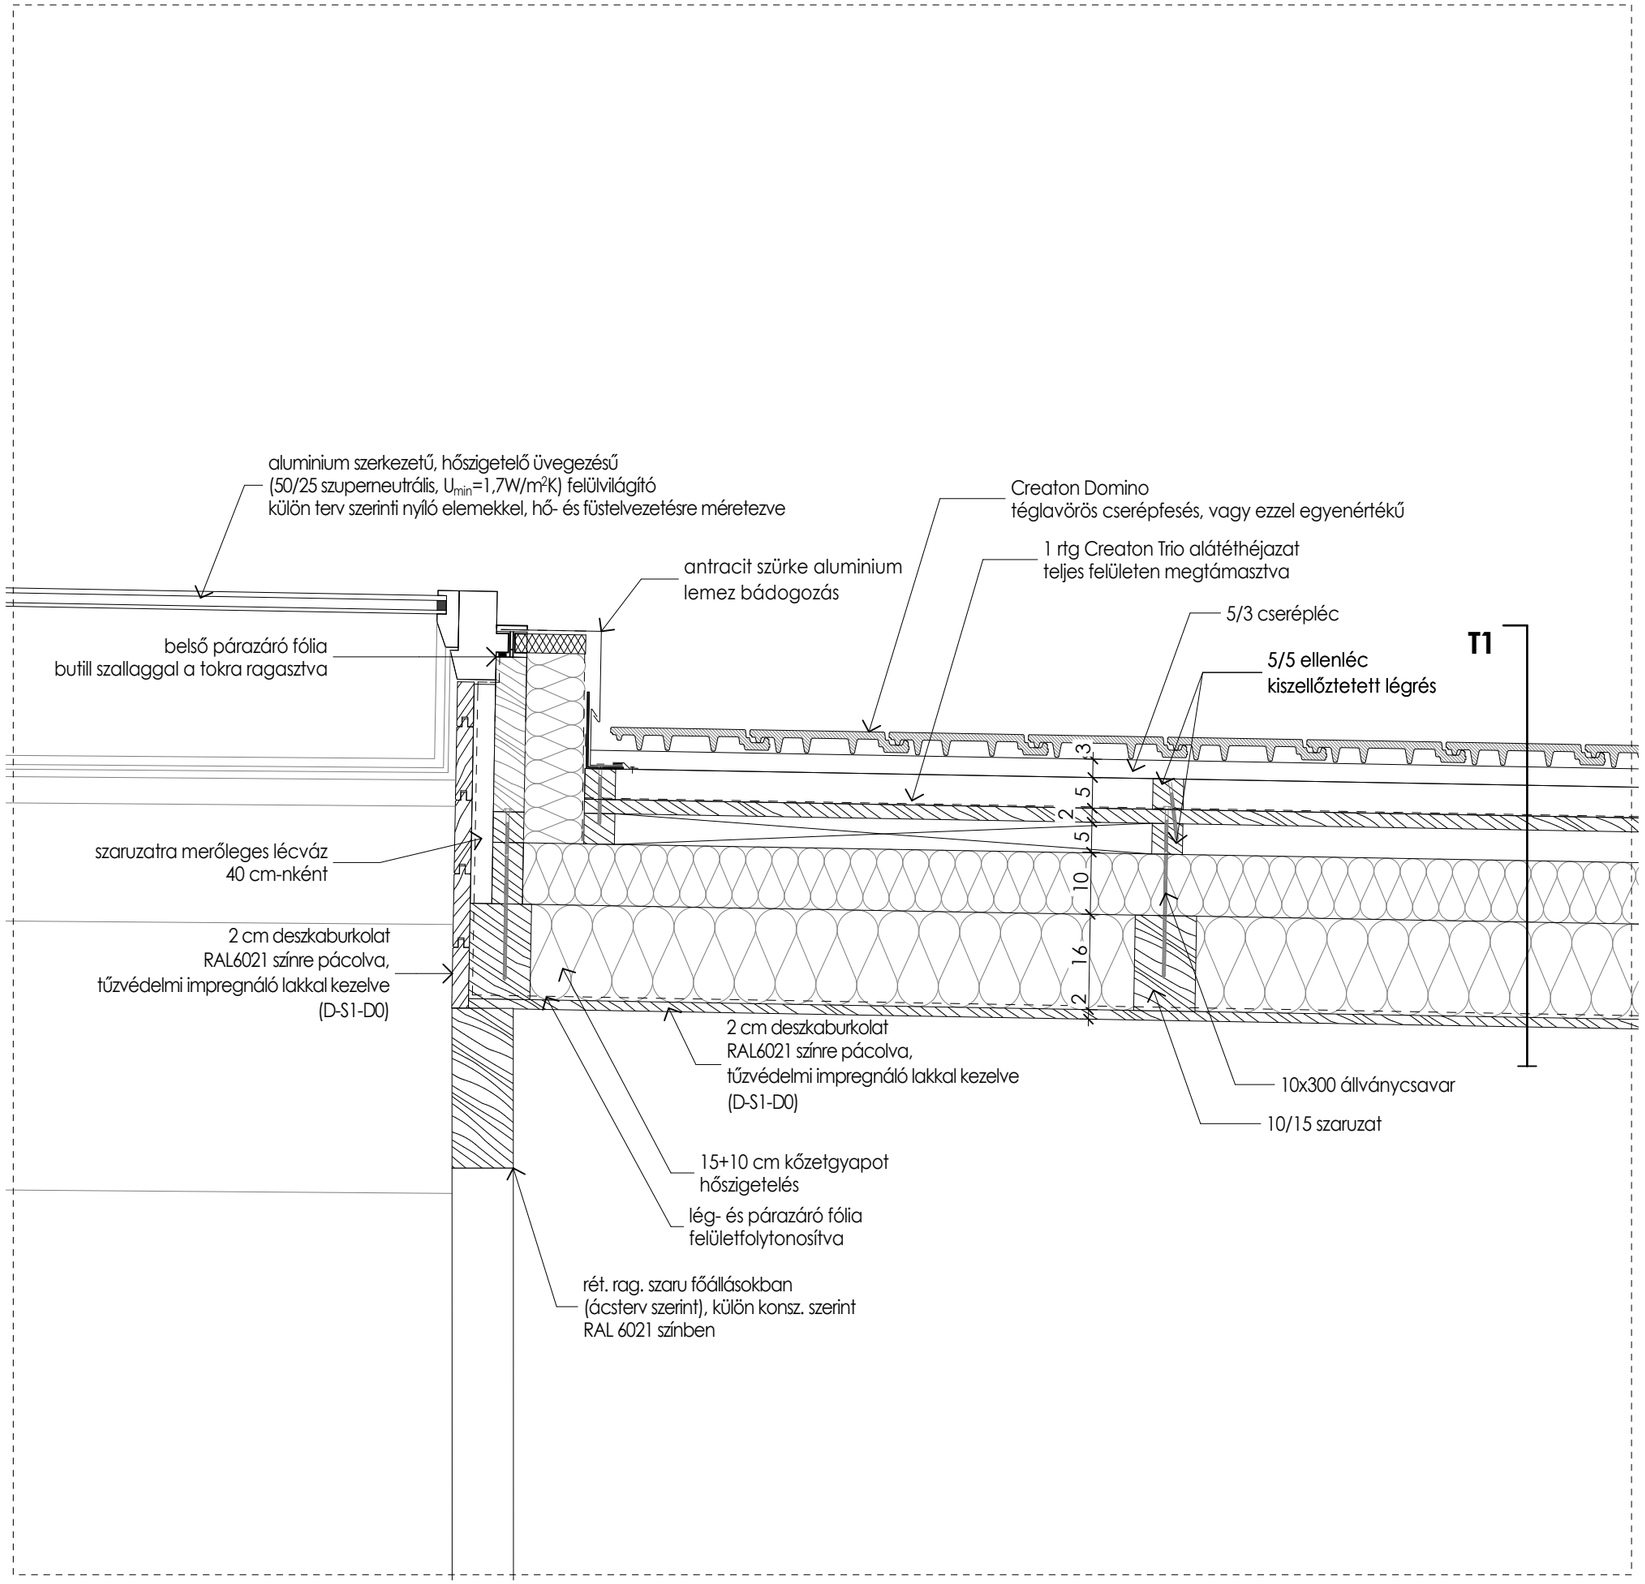

FELÜLVILÁGÍTÓ OLDALSÓ CSOMÓPONT

R04. részlet 1:10