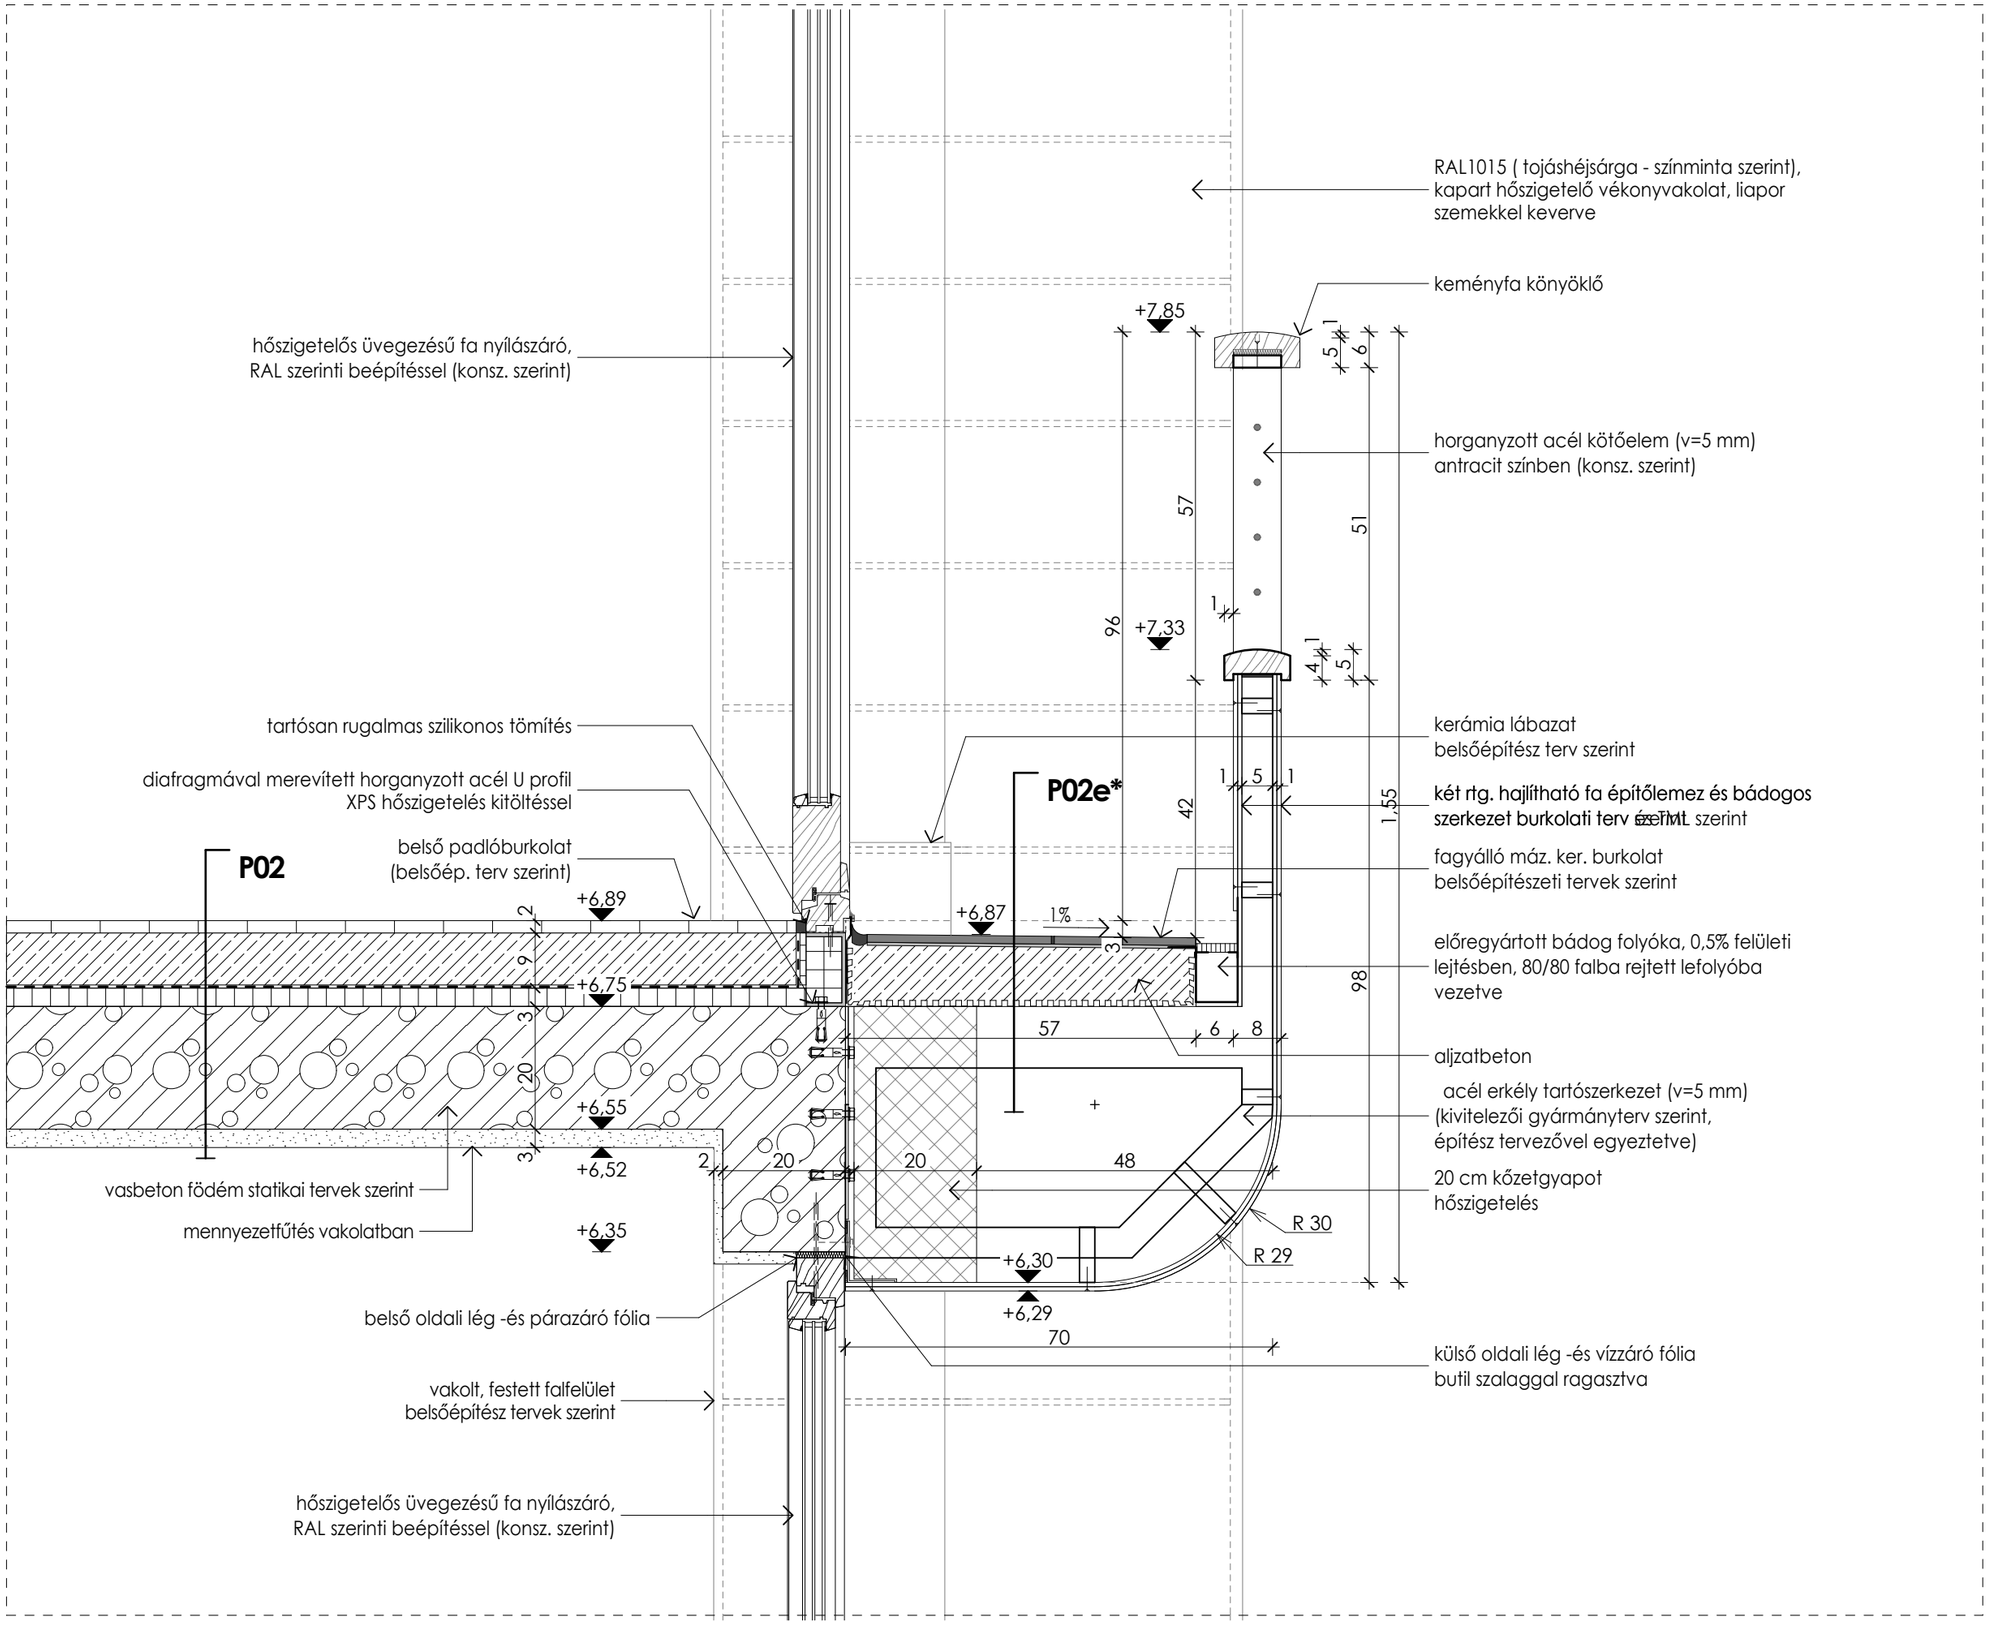

ÉSZAKI OLDAL TERASZ CSOMÓPONT

R06. részlet 1:10