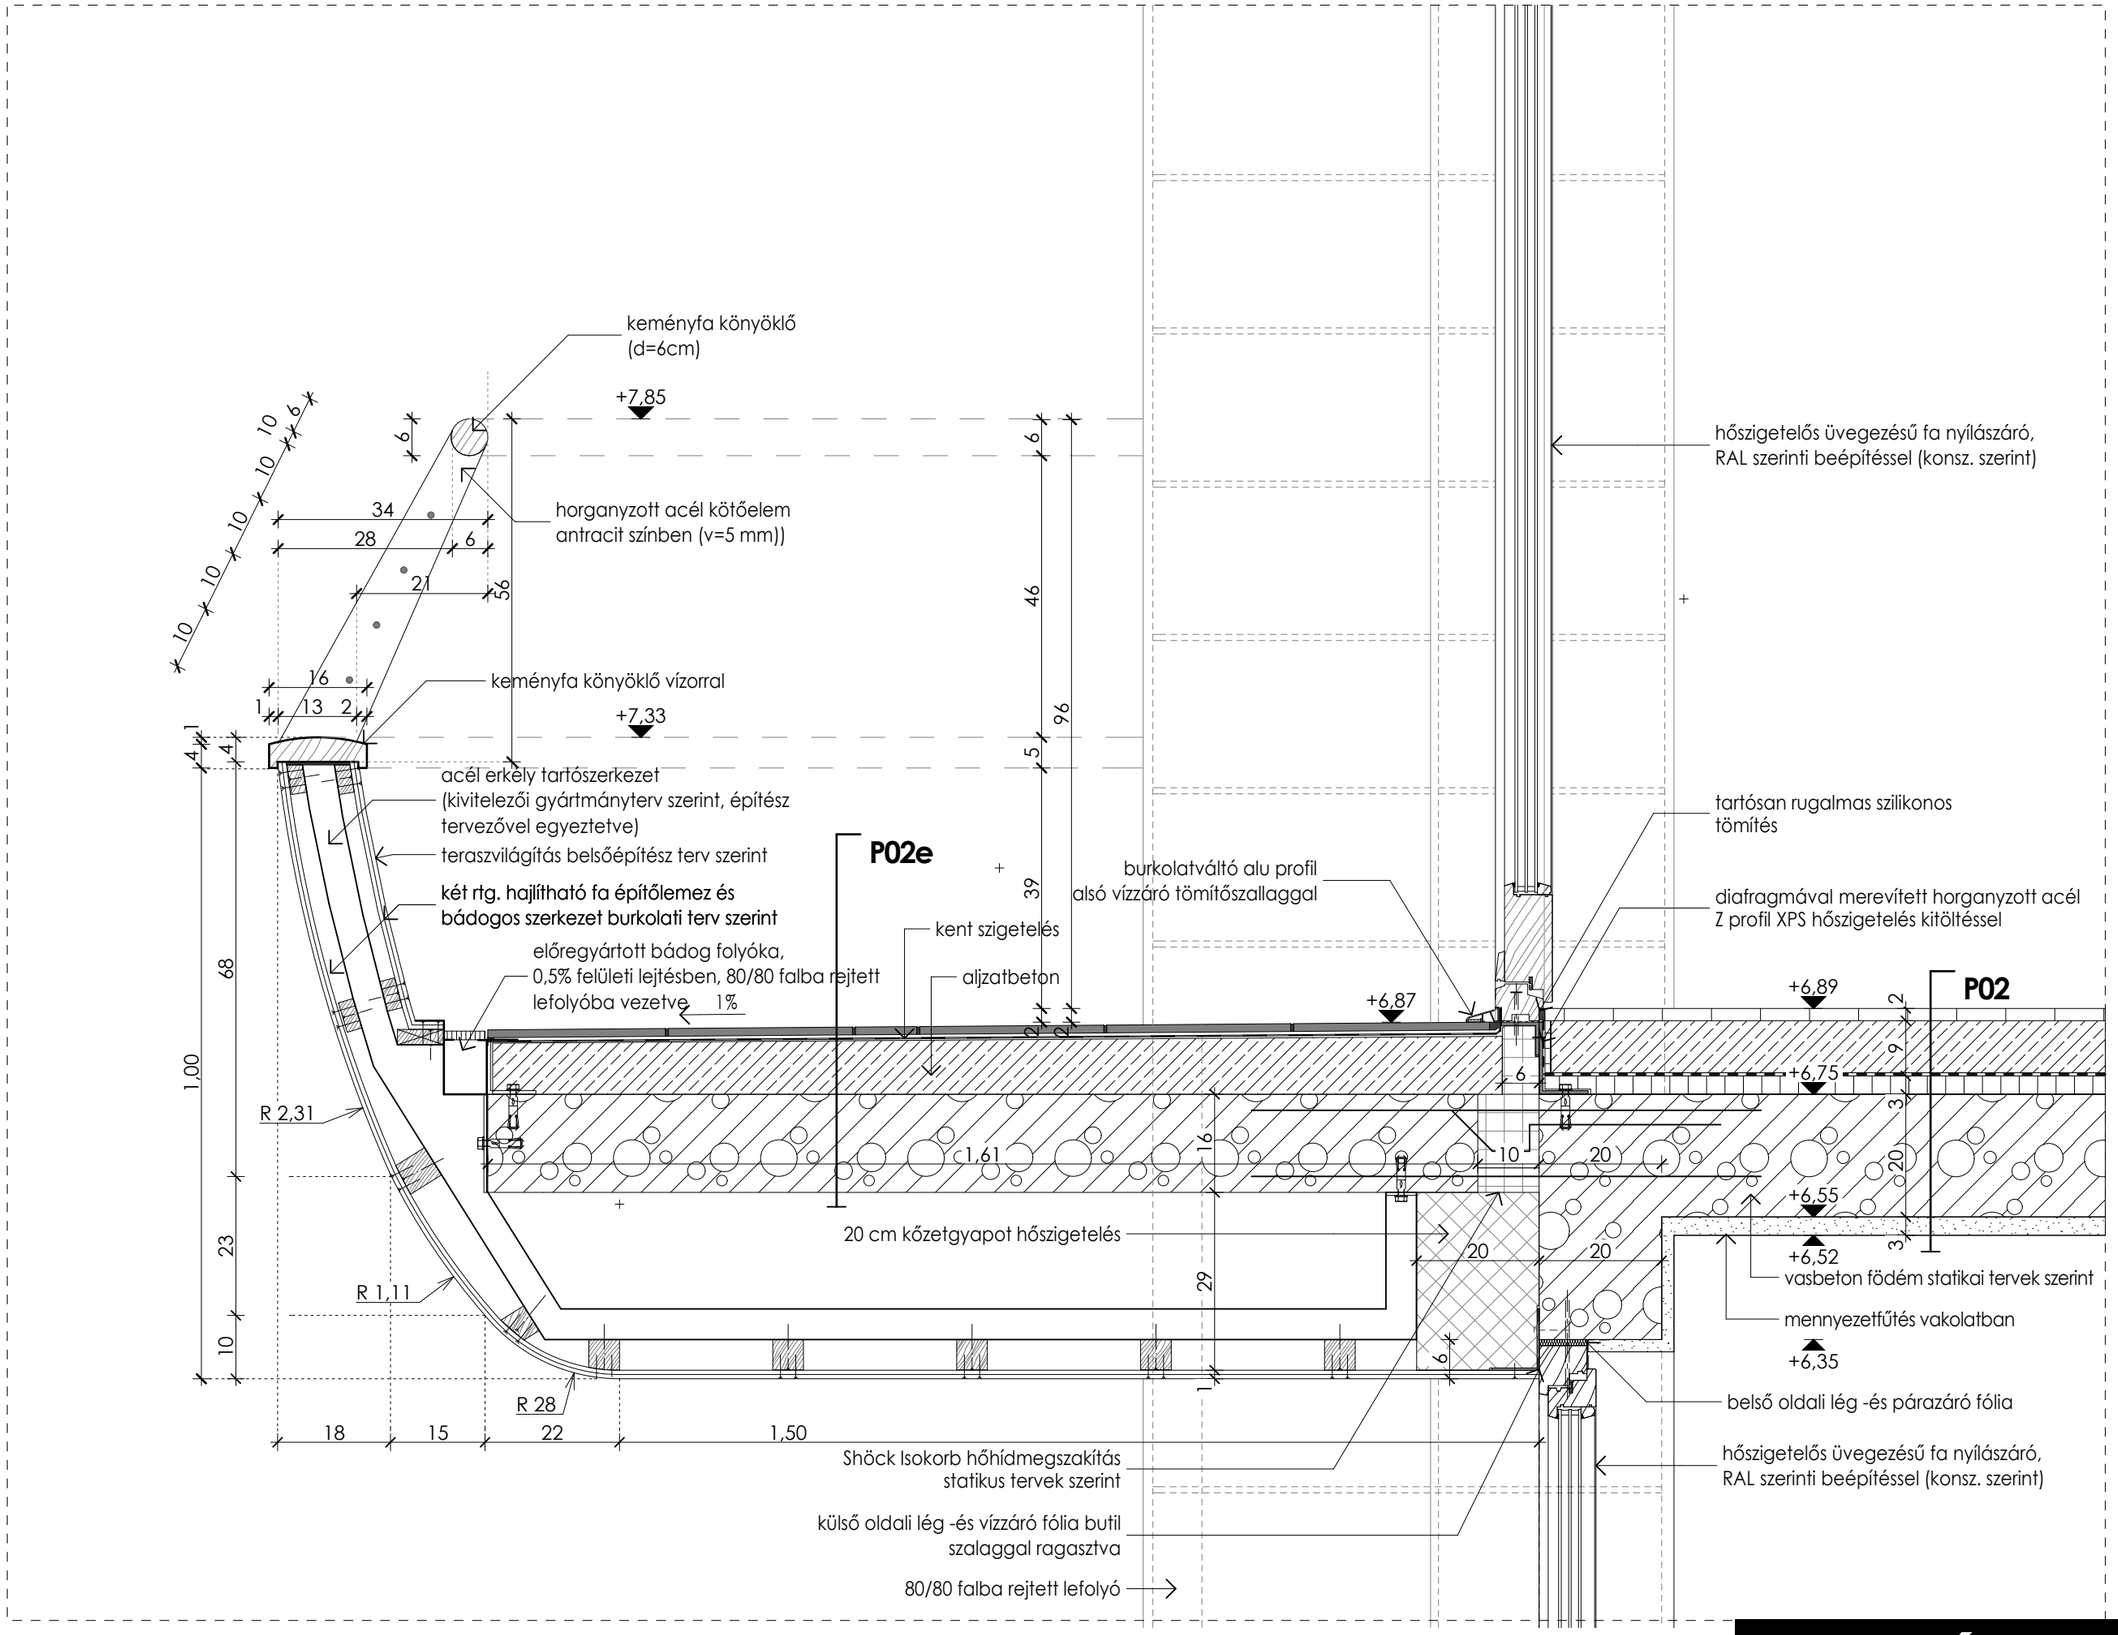


# DÉLI OLDAL TERASZ CSOMÓPONT

# R09. részlet 1:10