


Vasbeton lemezre szerelt korlát 1,15-1,25 m-ként rögzítve

(korlátonként állandó):

1. emelet	2,75 fm
	4,47 fm
	3,64 fm
	3,79 fm
	4,59 fm
	2,37 fm
2. emelet	1,70 fm
	3,00 fm
	4,82 fm
	4,48 fm
	3,65 fm
	4,59 fm
	3,76 fm
	2,37 fm
	1,70 fm
Összesen:	51,68 fm

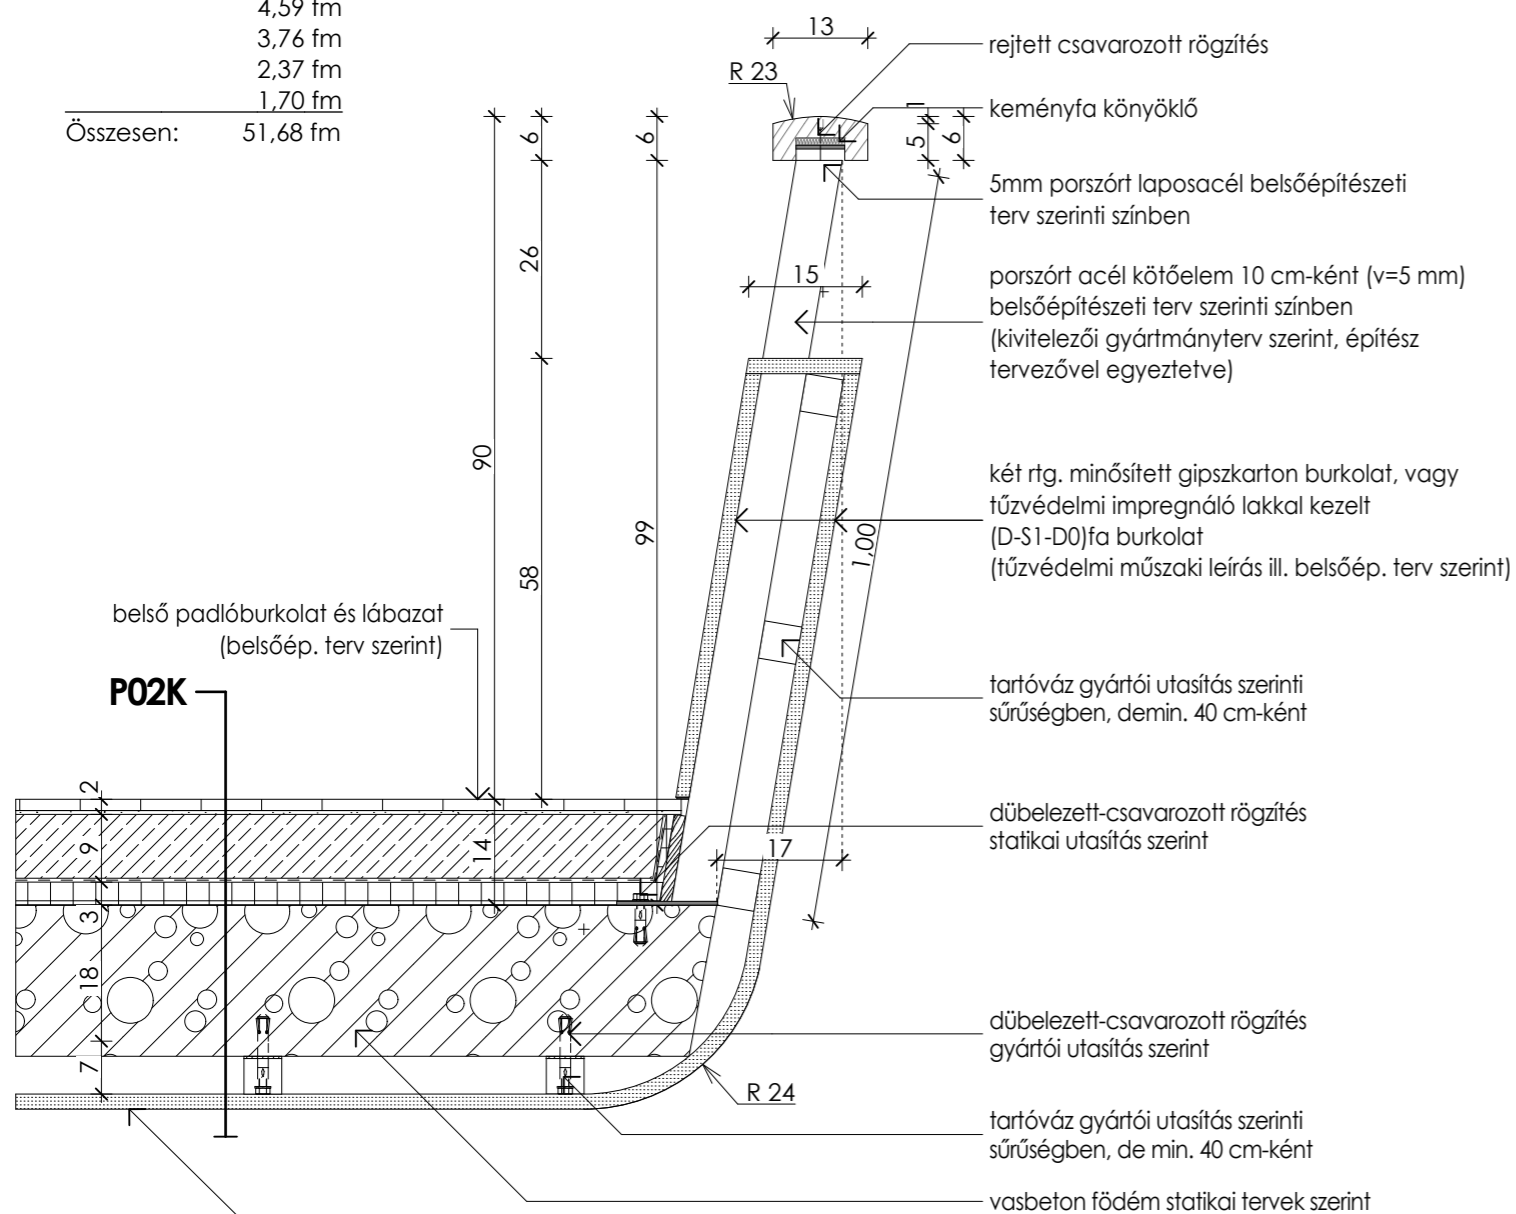

két rtg. minősített gipszkarton burkolat, vagy tűzvédelmi impregnáló lakkal kezelt (D-S1-D0)fa burkolat (tűzvédelmi műszaki leírás ill. belsőép. terv szerint)

Vasbeton gerendára szerelt korlát 1,15-1,25 m-ként rögzítve

(korlátonként állandó):

1. emelet	7,05 fm
2. emelet	7,45 fm
	4,19 fm
Összesen:	18,69 fm

