

±0,00 = +127,27 mBf



**Triskell Építettervező Kft.**  
1034 Budapest, Kecse u. 25.

Telefon: 06-1-388-17-07

Fax: 06-1-388-23-80

www.triskellkft.hu

létesítmény:

**Agárdi Gyógy- és Termálfürdő**

2484 Gárdony, Gárdonyi Géza utca

hrs: 3021/54

felelős építész tervező:

TURI ATTILA

É1-13-0316/03

építész tervező:

TURI GERGŐ

felelős tartószerkezet tervező:

JURKIEVICZ TIBOR

T 01-11522

felelős épületgépész tervező:

SIMÓ GÁBOR

G-01-12847

felelős elektromos tervező:

TÓTH ZOLTÁN

VT 01-0702

tűzvédelem:

HORVÁTH LAJOS

I-232/2011

útervező:

KENÉZ ATTILA

MMK KÉ-K 13-9703

**AGÁRDI GYÓGY- ÉS  
TERMÁLFÜRDŐ  
APARTMANSZÁLLÓ  
ÚTÉPÍTÉSI KIVITELI TERV**

rajz megnevezése:

**Keresztszelvények**

lépték:

**M=1:100**

dátum:

**2017. február 20.**

sorszám:

**U-6**












# KSZELV. 13

APARTMAN HOTEL  
PARKOLO

SZ. = 120.000  
ZTER= 127.584  
ZPSZ= 127.667  
MH =1/ 100  
MZ =1/ 100  
AM = 126.0

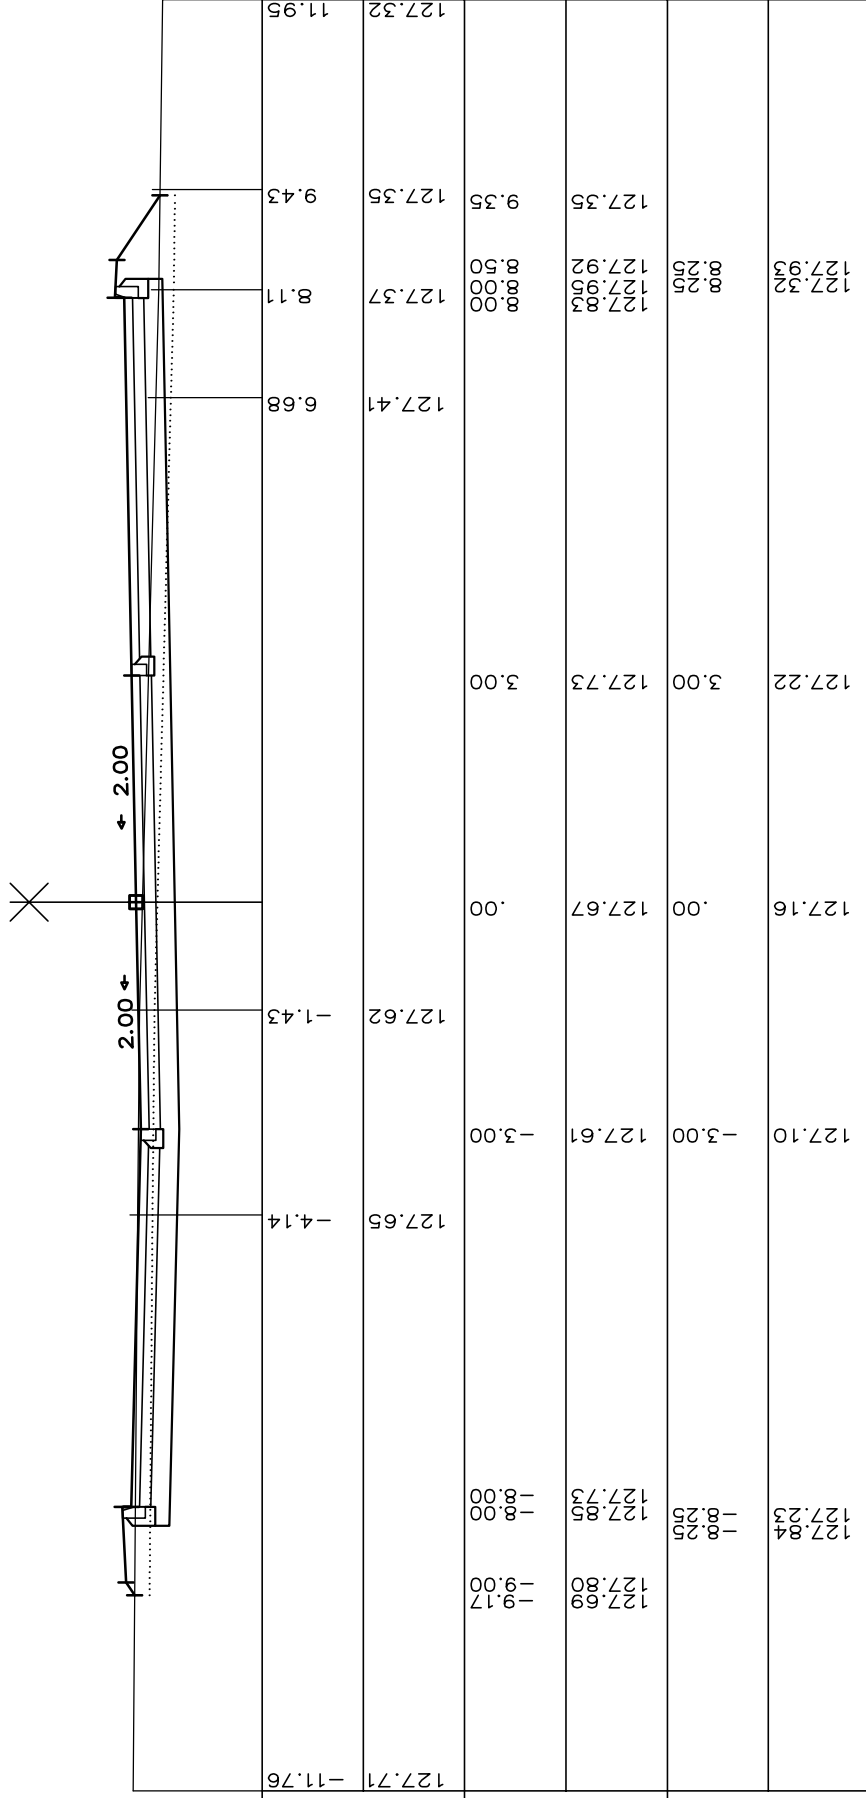

FOLDMUNKA

TAVOLSAGOK

MAGASSAGOK

