



A D csomópont
90°iránytörés
D160/250 PP termálvíz vezeték
csatlakozik meglévő vezetékhez

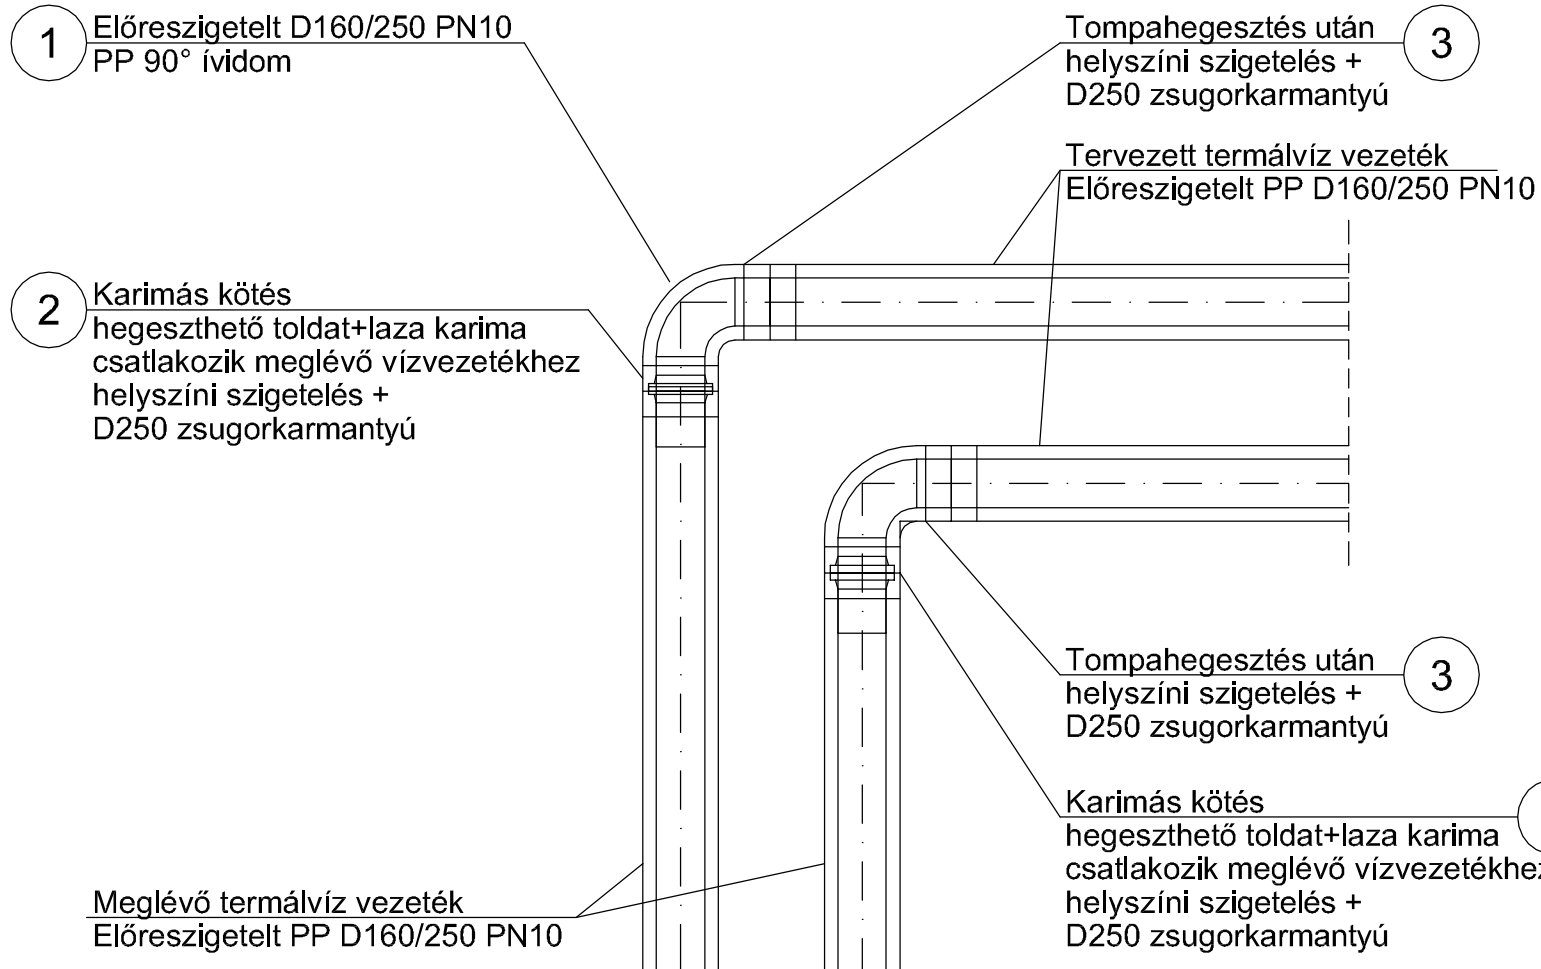

B C csomópont
90°iránytörés
D160/250 PP tervezett termálvíz vezeték

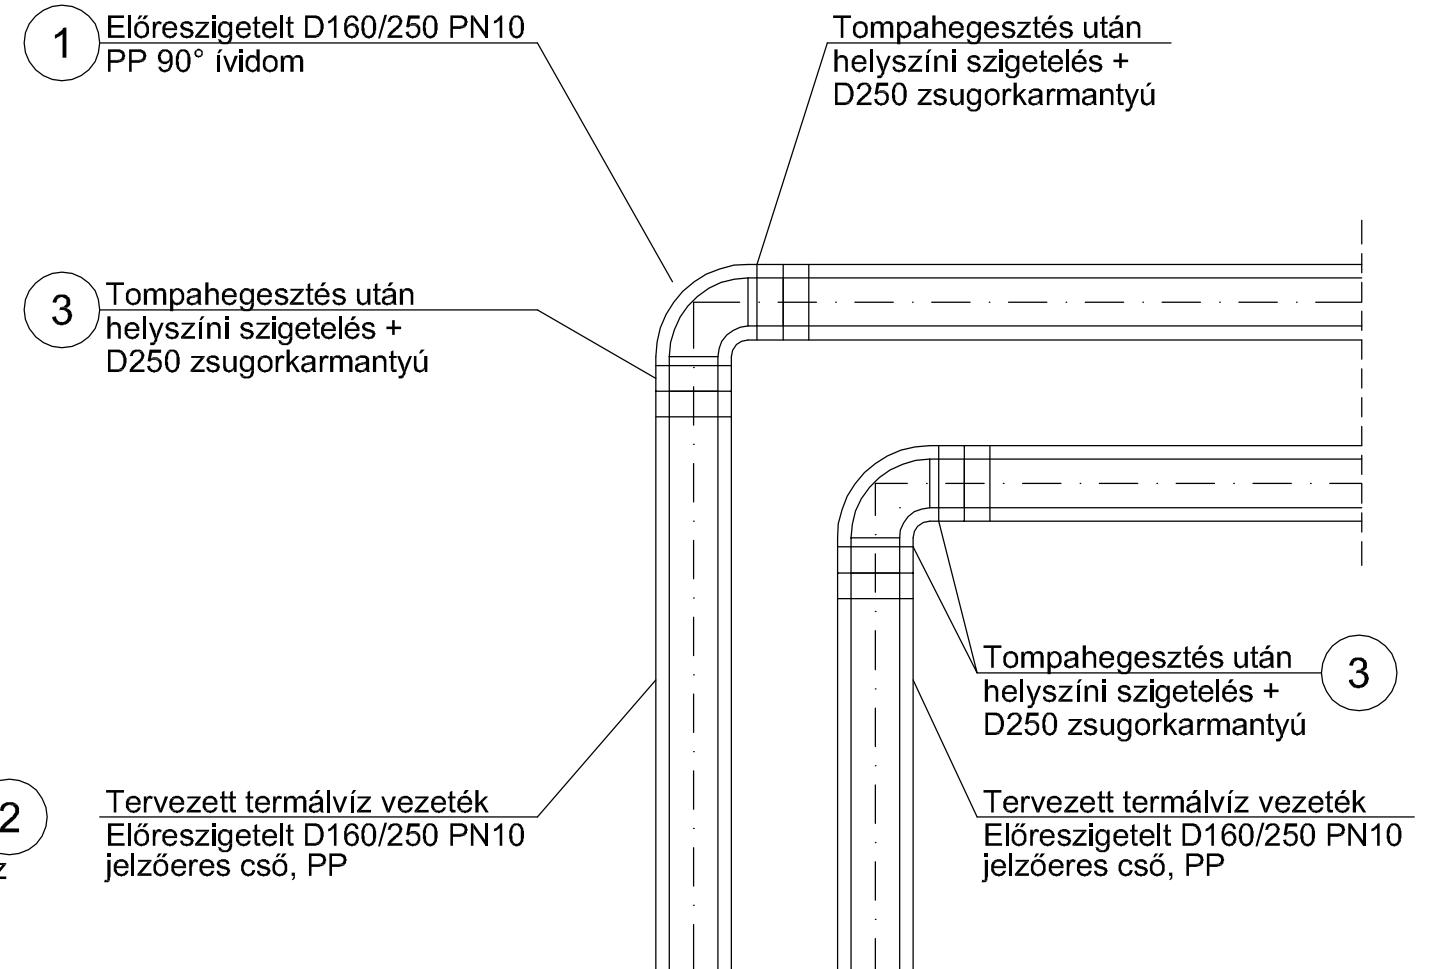

Szerelvények

Jel	Megnevezés	Méret	Darab	Anyag
1	Előreszigetelt D160/250 PN10 PP 90° ívdom	D160/ D250	8	PP
2	Hegeszthető toldat + DN150 lazakarima	D160	8	PP
3	Zsugorkarmantyú + helyszíni szigetelés	D250	16	-

E				
D				
C				
B				
A	ALAPKIADÁS			2018.01.
Kiad.j.: Ausg.	Megnevezés: Beschreibung	Rajzolta: Gezeichnet von	Ellenőrizte: Geprüft von	Kelt: Datum
		Megbízó:	Munkaszám: Vertrags-Nr.	Lét.rész: Teil-Nr.
		Agárdi Gyógy és Termálfürdő Zrt. 2484 Gárdony, Fürdő tér 1.	34/2017	
			Rajzsám: Zeichnungs-Nr.	Kiadás jele: Ausgabe
			TV-E-4-01-A	
Terv címe: Agárd, Gárdonyi utca 3021/54-56 Apartmanszálló termálvíz vezeték kiváltás terve				
Tervfázis: ENGEDÉLYEZÉSI				
Rajz címe: Vízvezeték csomóponti vázlatok			Lépték: Maßstab	Rajz méret: Form
			1:25	A3
Tervező: Konstr.	Gáspár Géza VZ-T 19-0195/2018	Ügyvezetői: Dosztót József	Gáspár Géza	File név: File-Name
				.dwg
<small>Ez a rajz az BESZT Kft. szellemi tulajdona. Hamisítás, másolás, terjesztés, vagy másolt formában, sem egyéb módon történő továbbítása nem megengedett. A rajz tartalmának közzétételét tilos.</small>				