


3021/20

3021/21

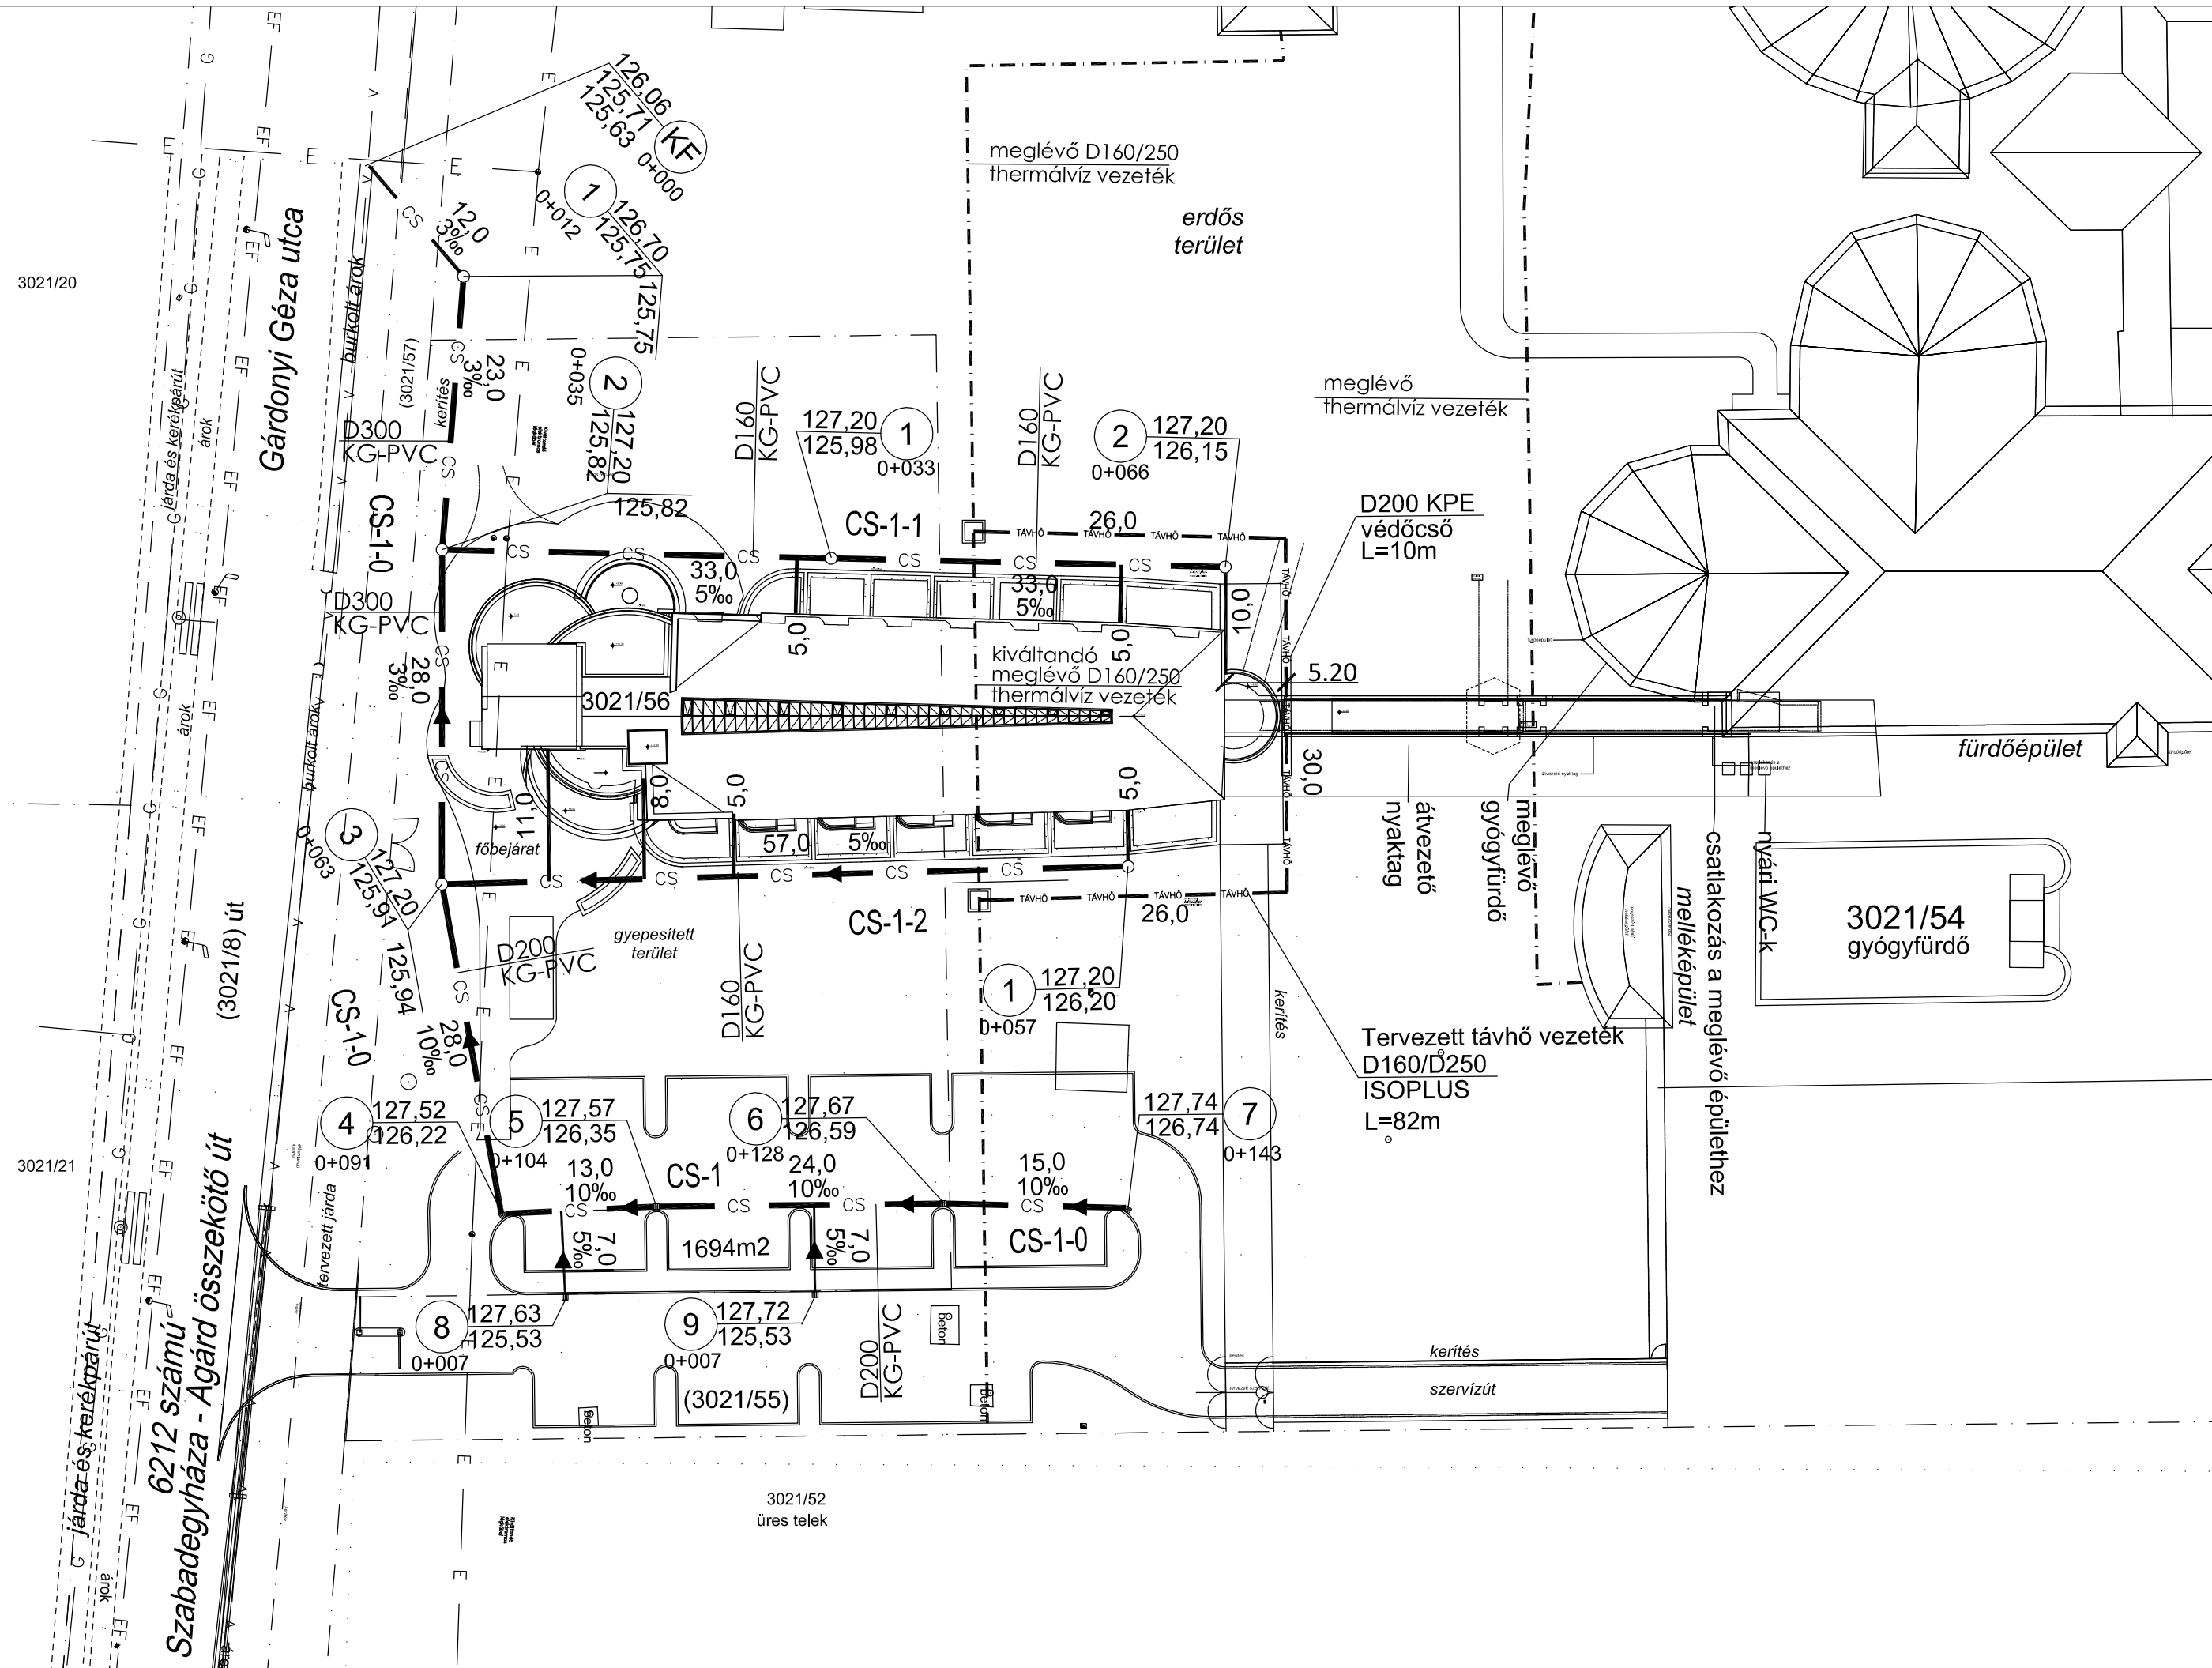


Csapadékvíz számítás:
 Parkoló terület: ~1700m²
 Épület tető terület: ~1000m²
 4 éves visszatérési idejű 10perces intenzitású zápor esetén:

Parkoló:
 (0,17)x270x0,9 = 41 l/s
 41x10x60 = 24,6m³

Épület
 (0,1)x270x0,9 = 24 l/s
 24x10x60 = 14,4m³

Mennyiség kimutatás:
 D110 KG-PVC 49m
 D160 KG-PVC 123m
 D200 KG-PVC 80m
 D315 KG-PVC 63m

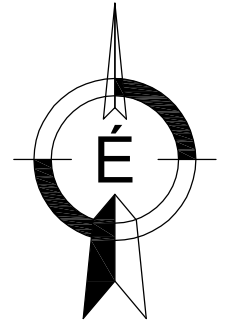

Jelmagyarázat:

tervezett csapadékcsontra	— CS — CS —
meglévő távhővezeték	- - - - -
tervezett távhővezeték	— TÁVHŐ — TÁVHŐ —
telekhatár	— . — . — . —
meglévő vízvezeték	— V — V —
meglévő gázvezeték	— G — G —
meglévő szennyvízcsatorna	— SZ — SZ —
meglévő elektromos légvezeték	— E — E —
meglévő elektromos földkabel	— EF — EF —

E			
D			
C			
B			
A	ALAPKIADÁS		2017.11.
Kiad.j.: Aug.	Megnevezés: Beschreibung	Rajzolta: Gezeichnet von	Ellenőrzte: Geprüft von
			Kelt: Datum
	Megbízó: Triskell Kft	Munkaszám: Vertrags-Nr.	Lét.rész: Teil-Nr.
		/2017	
		Rajzsám: Zeichnungs-Nr.	Kiadás Jele: Ausgabe
			CS-E-2-01-A
	BERUHÁZÓ * SZOLGÁLTATÓ * TERVEZŐ VÁLLALKOZÁS		
	1034 Budapest, Kecse utca 25		
Terv címe: Titel	Agárd, Gárdonyi utca 3021/54-56 Apartmannszálló csapadékvíz elvezetés terve		
Tervfűzés:	ENGEDÉLYEZÉSI		
Rajz címe:	Helyszínrajz		
Tervező: Konstr.	Gáspár Géza VZ-T 19-0195/2018	Lépték: Maßstab	Rajz méret: Form
		1:500	630x297mm
		File név: File-Name	.dwg

Ez a rajz az BESZT Kft szellemi tulajdona. Hamisíték fel számára sem eredeti vagy másolt formában, sem egyéb módon közzétételétől tartózkodunk. A rajz tartalmának közléséhez írásos engedély szükséges.
 Diese Zeichnung ist, einschließlich aller Angaben, das geistige Eigentum der Firma Beszt GmbH. Weiterleitung an Dritte Personen ist, wieder im Original noch in Kopie nicht auf andere Weise nicht gestattet. Die Veröffentlichung des Inhalts ist verboten.