


Szolgáltatási pontra építendő műanyag tisztítónyílás vázlatja

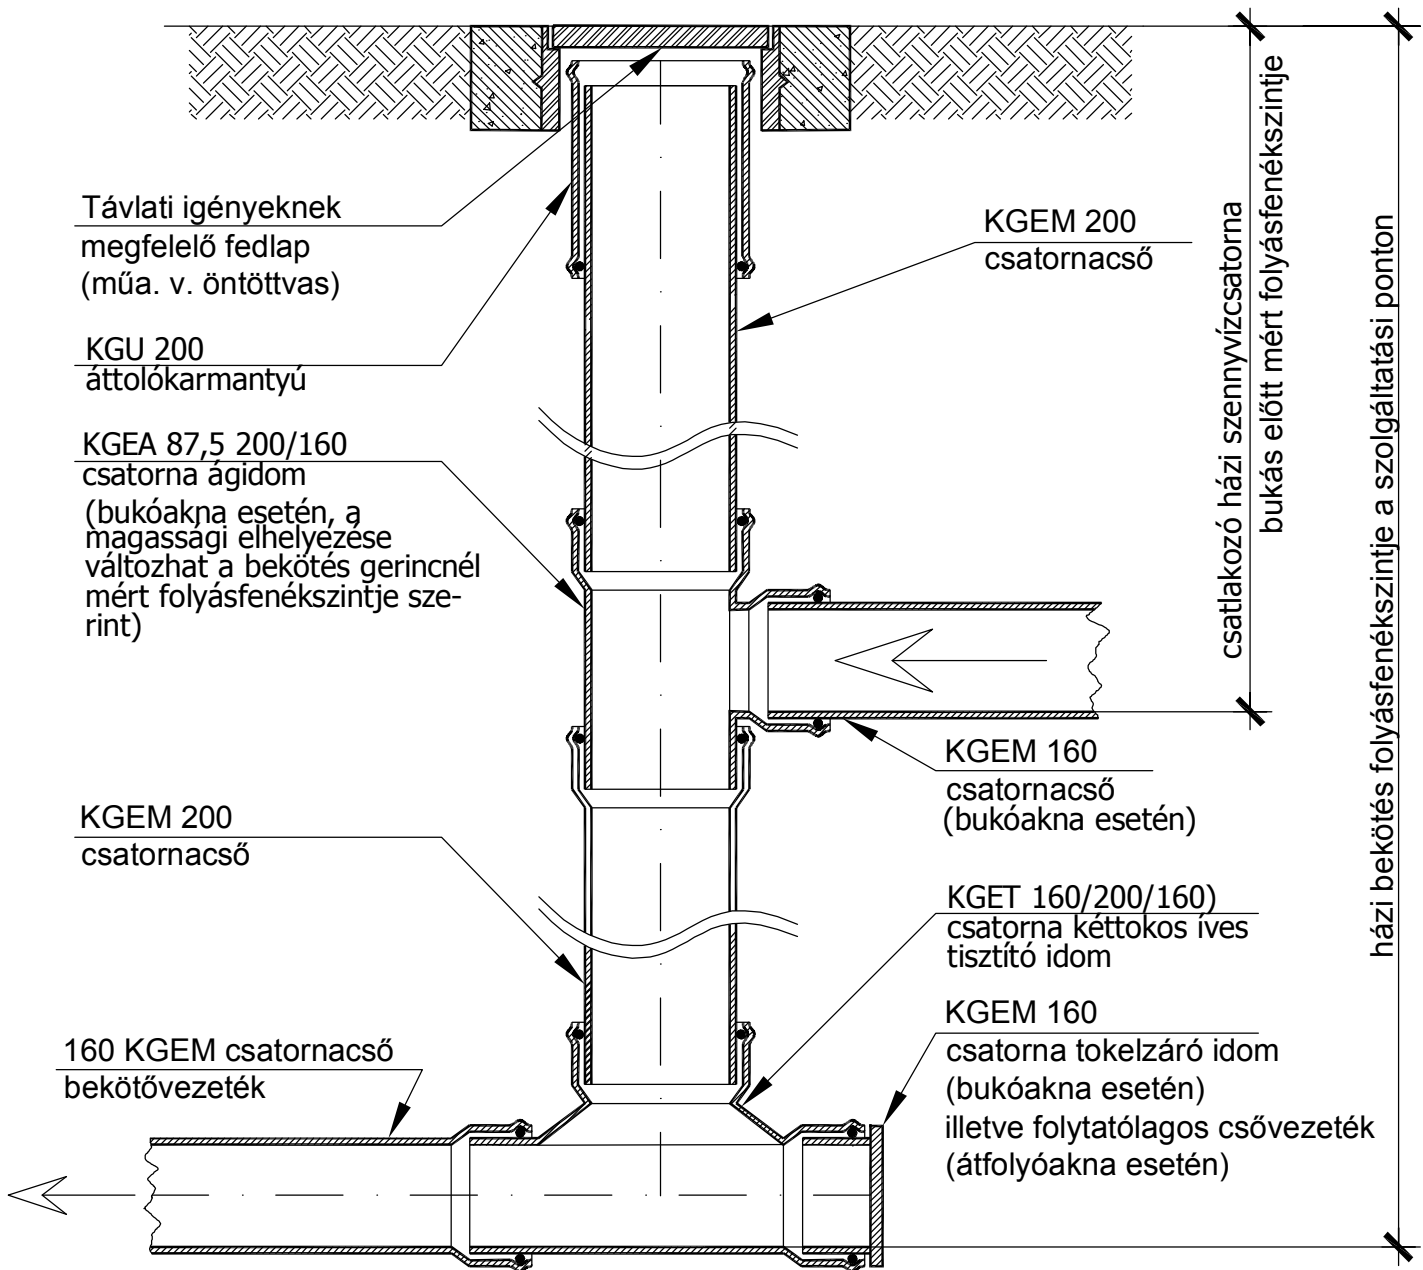

E				
D				
C				
B				
A	ALAPKIADÁS			2018.01.
Kiad.j.: Ausc.	Megnevezés: Beschreibung	Rajzolta: Gezeichnet von	Ellenőrizte: Geprüft von	Kelt: Datum
<p>BESZT Kft</p> <p>BERUHÁZÓ • SZOLGÁLTATÓ • TERVEZŐ VÁLLALKOZÁS</p>	Megbízó:	Munkaszám: Vertrags-Nr.	34/2017	Lét.rész: Teil-Nr.
	<p>Agárdi Gyógy és Termálfürdő Zrt. 2484 Gárdonyi, Fürdő tér 1.</p>		Rajkszám: Zeichnungs-Nr.	
		<p>V S - E - 5 - 0 2 - A</p>		
Terv címe: Titel	Agárd, Gárdonyi utca 3021/54-56 Apartmanszálló víziközmű bekötés terve			
Tervfázis:	ENGEDÉLYEZÉSI			
Rajz címe:	D200 műanyag tisztítóidom vázlatterve	Lépték: Maßstab	1:500	Rajz méret: Form
Tervező: Konstr.	Gáspár Géza VZ-T 19-0195/2018	File név: File-Name	.dwg	
Ez a rajz az BESZT kft szellemi tulajdona. Harmadik fél számára sem eredeti		Diese Zeichnung ist, einschließlich aller Angaben, das geistliche Eigentum der Firma Beszt GmbH.		