FALSZERKEZET ÉS ABLAK CSATLAKOZÁSA - VÍZSZINTES METSZET

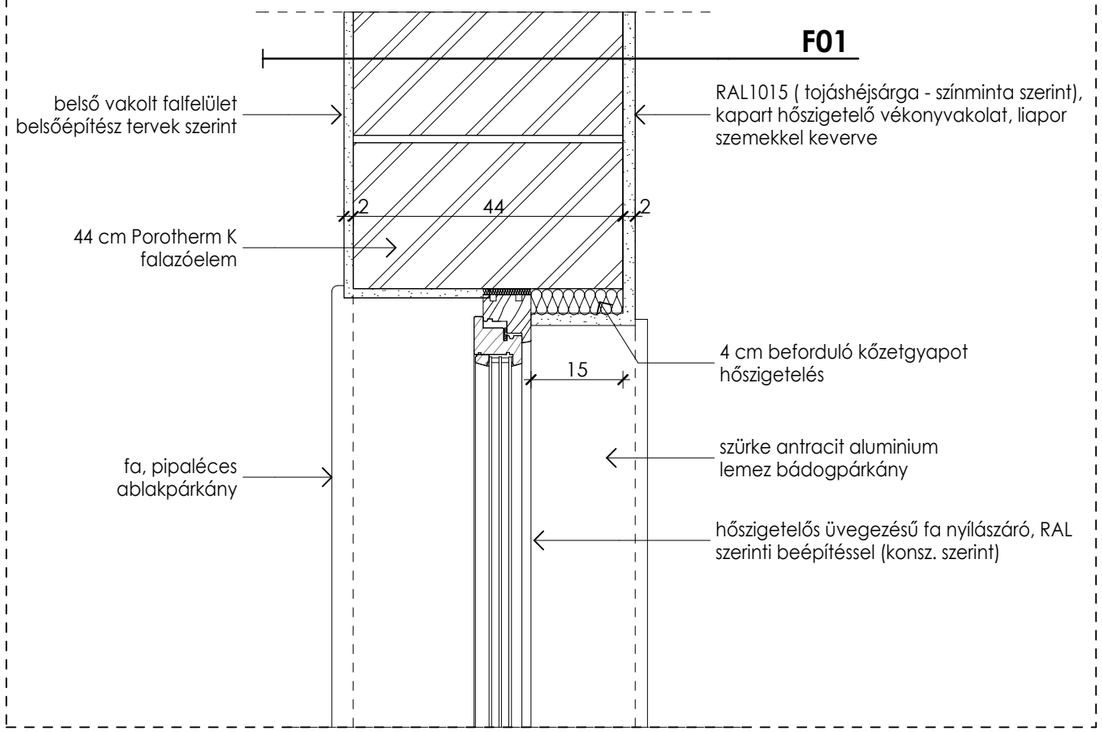

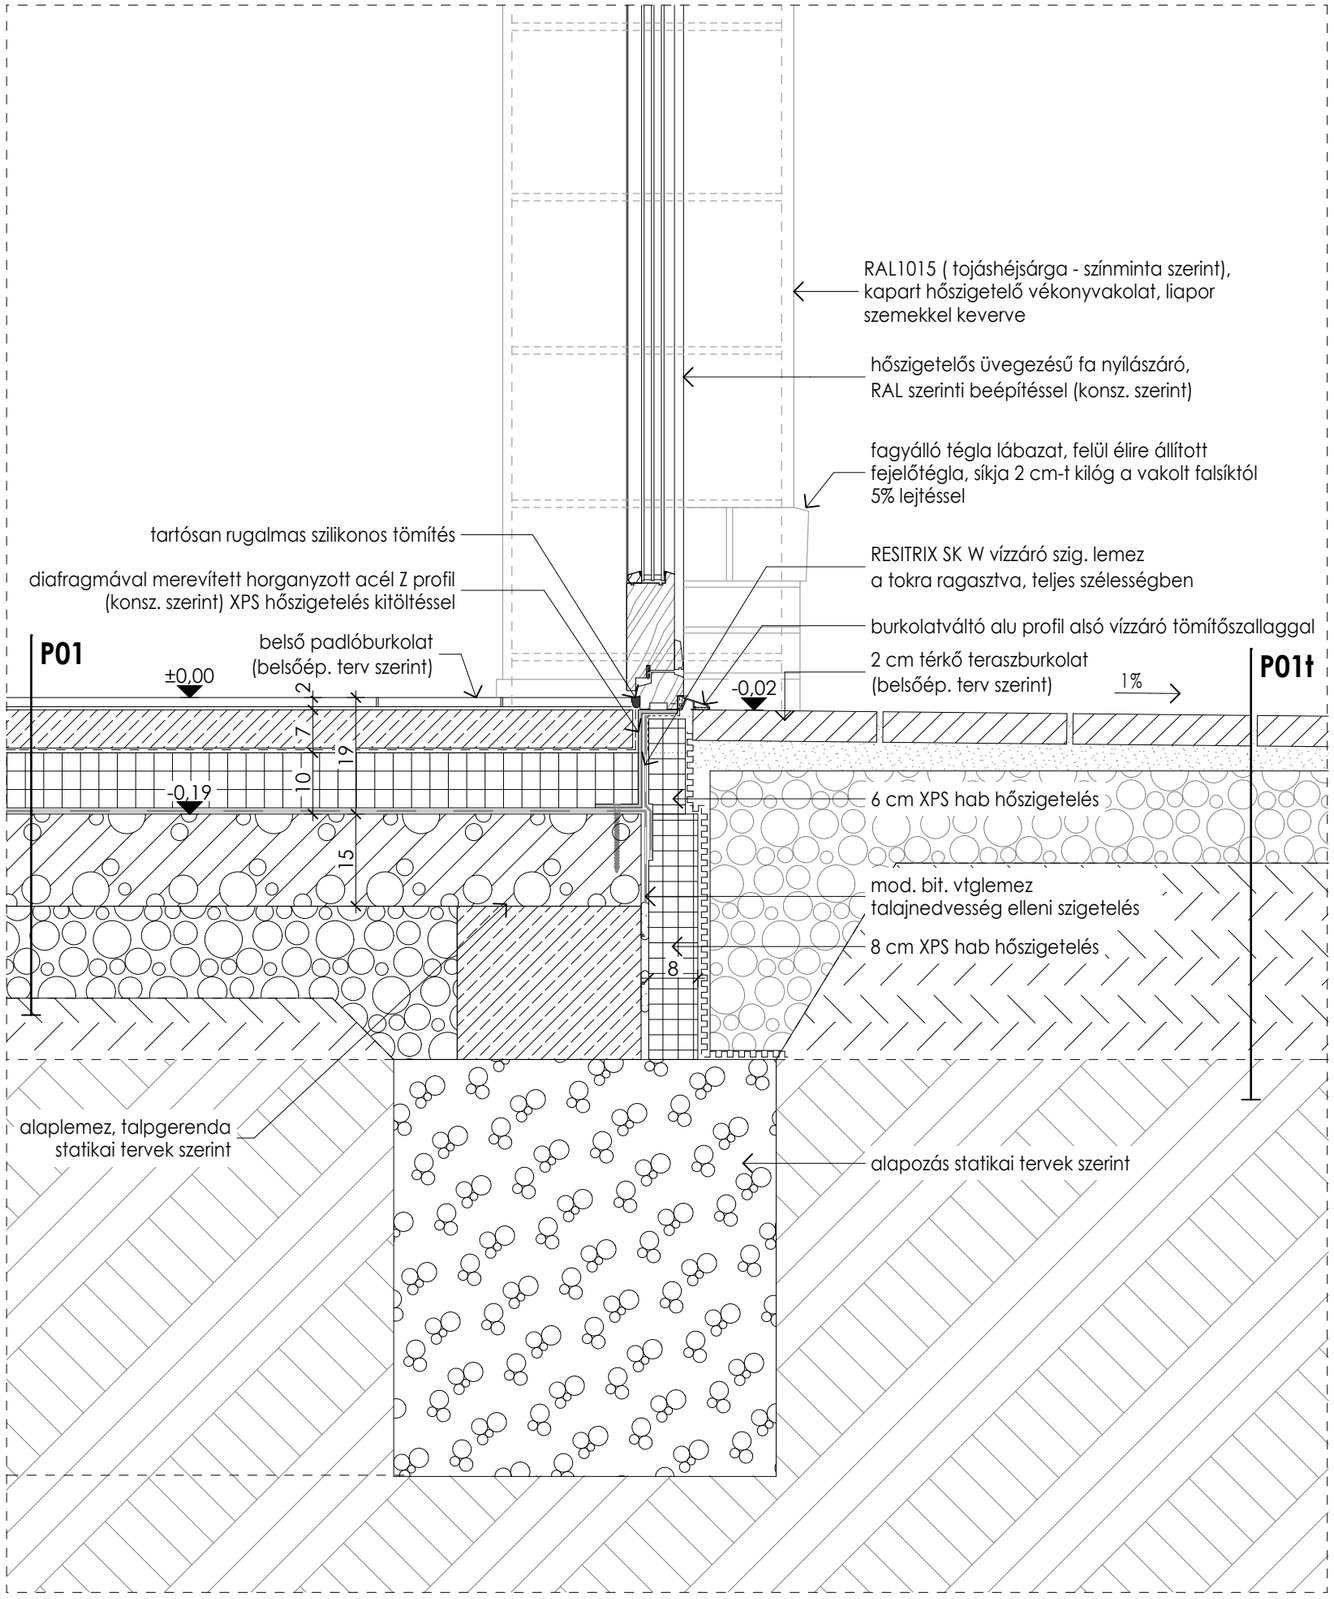

FÖLDSZINT TERASZAJTÓ ALSÓ CSOMÓPONT

R05. részlet 1:10