


# A-A METSZET



<b>F01</b> vízszintes	<b>falajon fekvő padló</b>	PVC burkolat (belsőép. terv szerint) TML szerint	1,0	cm
		aljakiegnyelés (szükség szerint)	1	rtg
		hőválasztó, úsztatót aljzabeton (statikai tervek szerint)	8	cm
		fűtőbeton (gépészeti tervek szerint)	1	rtg
		PE fólia technológiai szigetelés	10	cm
		EPS A1-N100 lépéscső hőszigetelés, úsztató réteg	1	rtg
		mod. bit. vastaglemez talajnedvesség elleni szig.	15	cm
		kovacsréteg	15	cm
		tömörített attalaj, humuszréteg nélkül		

<b>F01</b> vízszintes	<b>színkőzi födém - PVC burkolattal</b>	PVC burkolat (belsőép. terv szerint)	1,0	cm
		kerámia + ragasztás	2	rtg
		kenhető vízszigetelés (szükség szerint)	1	rtg
		aljakiegnyelés (szükség szerint)	1	rtg
		hőválasztó, úsztatót aljzabeton (statikai tervek szerint)	8	cm
		fűtőbeton (gépészeti tervek szerint)	1	rtg
		PE fólia technológiai szigetelés	10	cm
		EPS A1-L2 lépéscső hangszigetelés, úsztató réteg	3	cm
		mon. vasbeton födém - statikai méretezés szerint	20/50	cm
		beltéri vakolat	1,5	cm
		vagy		
		monolit gipszkarton álmennyezet	1	rtg
		gipszkarton álmennyezet	1	rtg
		kerámia + ragasztás	1,5	cm
		aljakiegnyelés (szükség szerint)	1	rtg
		hőválasztó, úsztatót aljzabeton (statikai tervek szerint)	8	cm
		fűtőbeton (gépészeti tervek szerint)	1	rtg
		PE fólia technológiai szigetelés	10	cm
		EPS A1-L5 lépéscső hangszigetelés, úsztató réteg	3	cm
		mon. vasbeton födém - statikai méretezés szerint	20	cm
		fa tartóváz	5/5	cm
		fa álmennyezet, belsőépítész terv szerint		
		tűzvédelmi impregnáló lakkal kezelve (D-S1-D0)	2	cm

<b>F02</b> függőleges	<b>általános falazat</b>	külső hőszigetelő vékonyvakolat, laporszemcsékkel	3	cm
		keverve, üveggyapotú ágyazószalaggal, visszakaparva	3	cm
		vázkerámia falazóblokk (pl.: Parotherm Klima)	4,4	cm
		belső vakolatrendszer	1,5	cm
		belső festett felület (belsőép. terv szerint)	2	rtg

<b>F03</b> függőleges	<b>emelelt falszakasz</b>	fa örménykő falburkolat külön terv szerint	1,5	cm
		páratérszűrő, vízszűrő fólia - MCSVSZ (pl.: Creaton Tia) 1	2,4	cm
		ellenőrzés / átszellőztetett légréteg	5	cm
		7,5/10 szelemesor közötti ásványi szálcs hősziget	10	cm
		10/15 szarufasor közötti ásványi szálcs hősziget	15	cm
		lég- és párazáró fólia felületnyúlósan ragasztva	1	cm
		vázkerámia falazóblokk (pl.: Parotherm N+H) M10 habarcs	2,4	cm
		belső vakolatrendszer	1,5	cm
		belső festett felület (belsőép. terv szerint)	2	rtg

**AGÁRDY GYÓGY- ÉS TERMÁLFÜRDŐ**  
 ÉPÍTÉSZ KIVITELI TERV  
 2018. 03. 01. M=1:50 É08