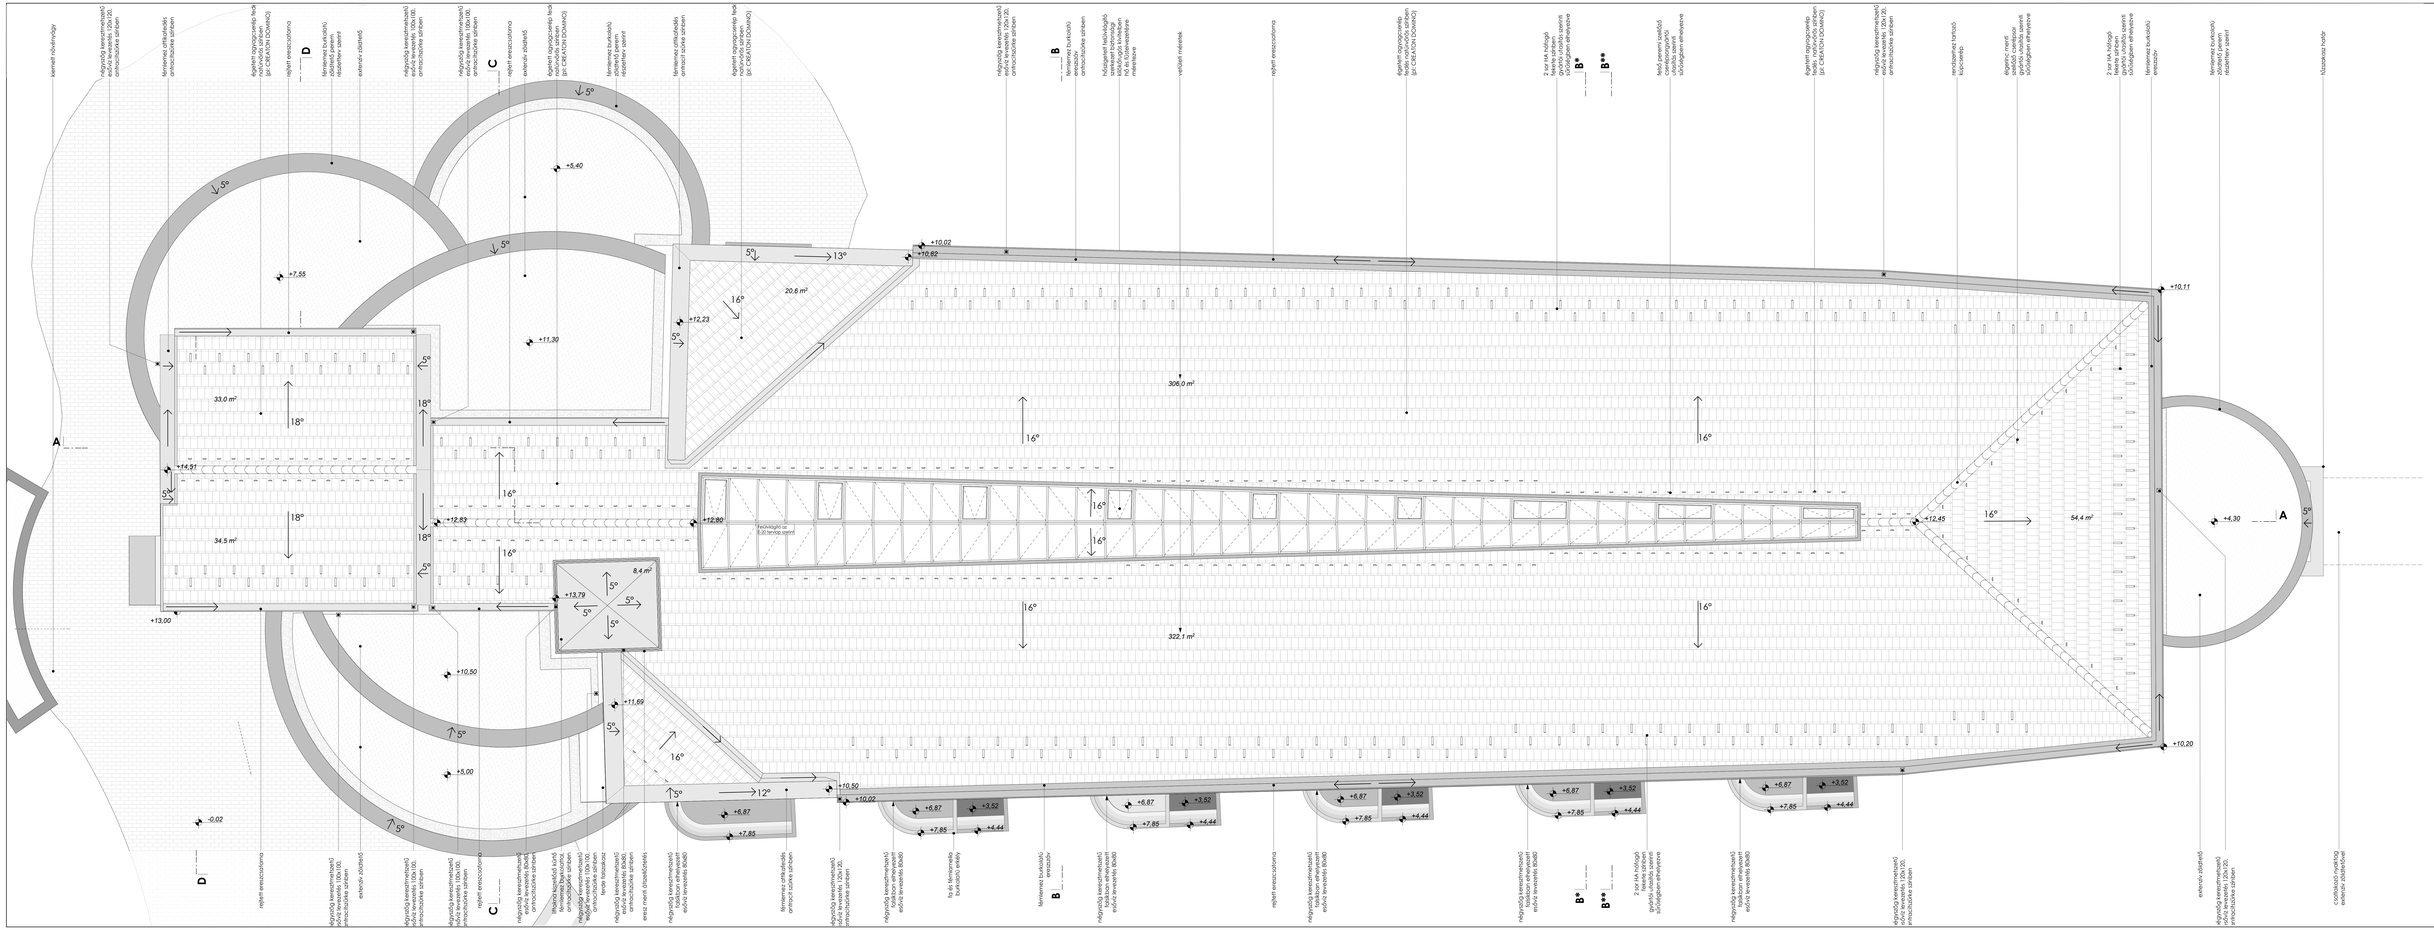

A tetőfedő tartozó tartozékok szerkezetek gyártói utasítás szerint alkalmazandó rendszerelemek

MEGJEGYZÉS:
- minden a helyszínen ellenőrizandó

±0,00 = +127,27 mBF

Triszet Építőmérnöki Kft.
1054 Budapest, Kecskés u. 7/b
Telefon: 06 1 886 17 00
E-mail: triszet@triszet.hu
www.triszet.hu

Agárdi Gyógy- és Termálfürdő
2484 Gárdony, Gárdony Géza utca **Hrsz: 3821/34**

TERVEZŐI JOGOSULTSÁGOK

TURI ATTILA	É-1/1/09-0001

ÉPÍTŐMŰVEK

BENEDEK MÁRTON, CSŐKA BALÁZS, JUHÁSZ BALÁZS, TÉRDIK BÁLint

TERVEZŐ VEZETŐMérnök

BÍRÓ ANTAL	Szám: 13-1969

TERVEZŐ VEZETŐ MŰSZAKI TERVEZŐ

SZAKÁCS GÁBOR	SZÉP-1/0897

TERVEZŐ VEZETŐ ÉPÍTŐ

TÓTH ZOLTÁN	MT-01-0753

TERVEZŐ

HORVÁTH LAJOS	I-1050/01

TERVEZŐ VEZETŐ

KENÉZ ATTILA	MMK KÉ-K 1247/92

AGÁRDI GYÓGY- ÉS TERMÁLFÜRDŐ APARTMANSZÁLLÓ
ÉPÍTÉSZ KIVITELI TERV

TÉT MEGNEVEZÉSE

Tetőfelülnézet

DÁTUM	MÉRETARÁNY	LAPMÉRET	LAPSZÁM
2018. 03. 01.	M=1:50	A4+1:50	É16