


Megjegyzés:

A zuhanyzókat víztakarékos, időszített, nyomógombos, hőfokkorlátozóval rendelkező, termosztatikus keverő zuhanyzócsappal kell felszerelni.
A szaniter berendezések szerelvényének víz és csatorna csatlakozásait a belseépítészeti és konyhatechnológiai tervekben meghatározott pontos helyre kell kiépíteni!

Jelmagyarázat:

- Hűdegviz-vezeték
- - - - - Használati melegviz-vezeték
- Cirkulációs vezeték
- Tűzivíz-vezeték
- Szennyvíz-vezeték
- - - - - Alaplemez alatti szennyvíz-vezeték
- - - - - Cseppvíz-vezeték
- - - - - Csapadékvíz-vezeték
- Szűrkevíz (WC öblítő) hálózati
- Lágyvíz

Zuhanyzólyóka: Ceberit 154.450.KS.1
Béleptőkészlet: Ceberit 154.150.00.1

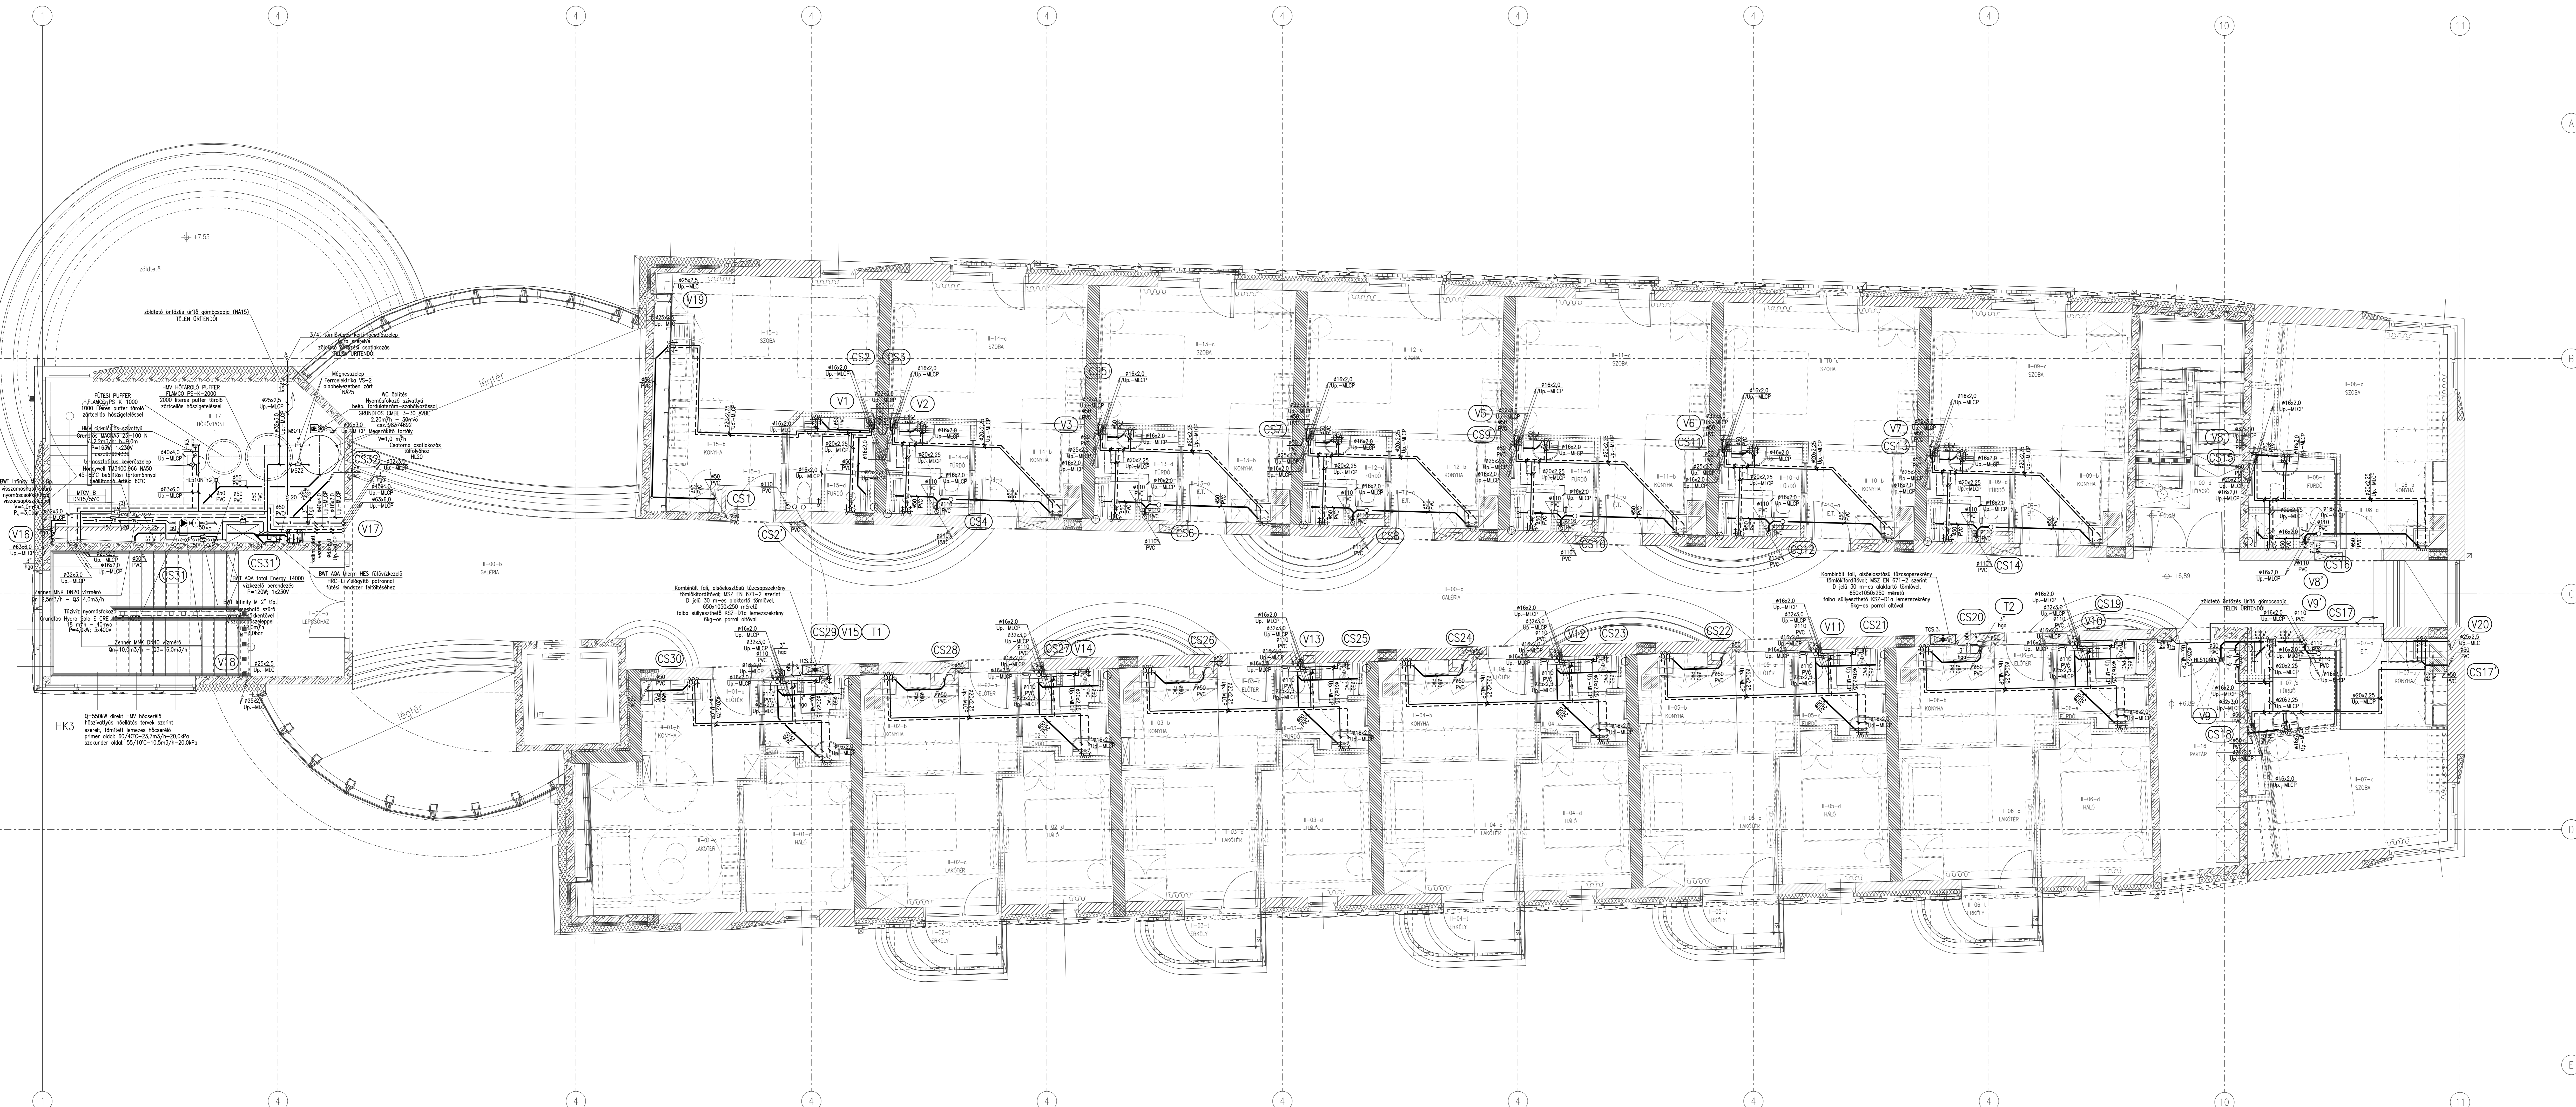

±0,00 = +127,27 mBf

Triskell Építettervező Kft.
1034 Budapest, Kecse u. 25.
Telefon: 06-1-388-17-07
Fax: 06-1-388-23-80
www.triskell.hu

Agárdi Gyógy- és Termálfürdő
2884 Gárdonyi, Gárdonyi Géza utca hrsz: 3021/54

felelős építész tervező:
TURI ATILIA ÉI-13-0316/03

építész tervező:
TURI GERGŐ

felelős tartószerkezet tervező:
JURKIEVICZ TIBOR T01-11522

felelős épületgépész tervező:
SIMÓ GÁBOR G-01-12847

felelős elektromos tervező:
TÓTH ZOLTÁN VT 01-0702

tűzvédelem:
HORVÁTH LAJOS I-232/2011

űtőtervező:
KENÉZ ATILIA MMK KÉK 13-9703

**AGÁRDI GYÓGY- ÉS TERMÁLFÜRDŐ
APARTMANSZÁLLÓ**

ÉPÜLETGÉPÉSZETI KIVITELI TERV

rajz megnevezése:
VIZELLÁTÁS - CSATORNÁZÁS
2. EMELLET ALAPRAJZ

lépték:
M=1:50

dátum:
2017. október 19.

sorszám:
GVCS-03