


**Megjegyzés:**

A zuhanyzókat víztakarékos, időzített, nyomógombos, hőfokkorlátozóval rendelkező, termosztatikus keverő zuhanycsopotteppel kell felszerelni. A szanitár berendezések szerelvényeinek víz és csatorna csatlakozásait a belsőépítészeti és konyatechnológiai tervekben meghatározott pontos helyre kell kiépíteni!

**Jelmagyarázat:**

- Hidegvíz-vezeték
- - - - - Használati melegvíz-vezeték
- Cirkulációs vezeték
- - - - - Tűzvíz-vezeték
- Szennyvíz-vezeték
- - - - - Alaplemez alatti szennyvíz-vezeték
- - - - - Cseppvíz-vezeték
- - - - - Csapadékvíz-vezeték
- - - - - Szűrkevíz (WC öblítő hálózat)
- Lágóvíz

— Zuhanyfolyóka: Ceberit 154.450.KS.1  
 — Beépítőkészlet: Ceberit 154.150.00.1

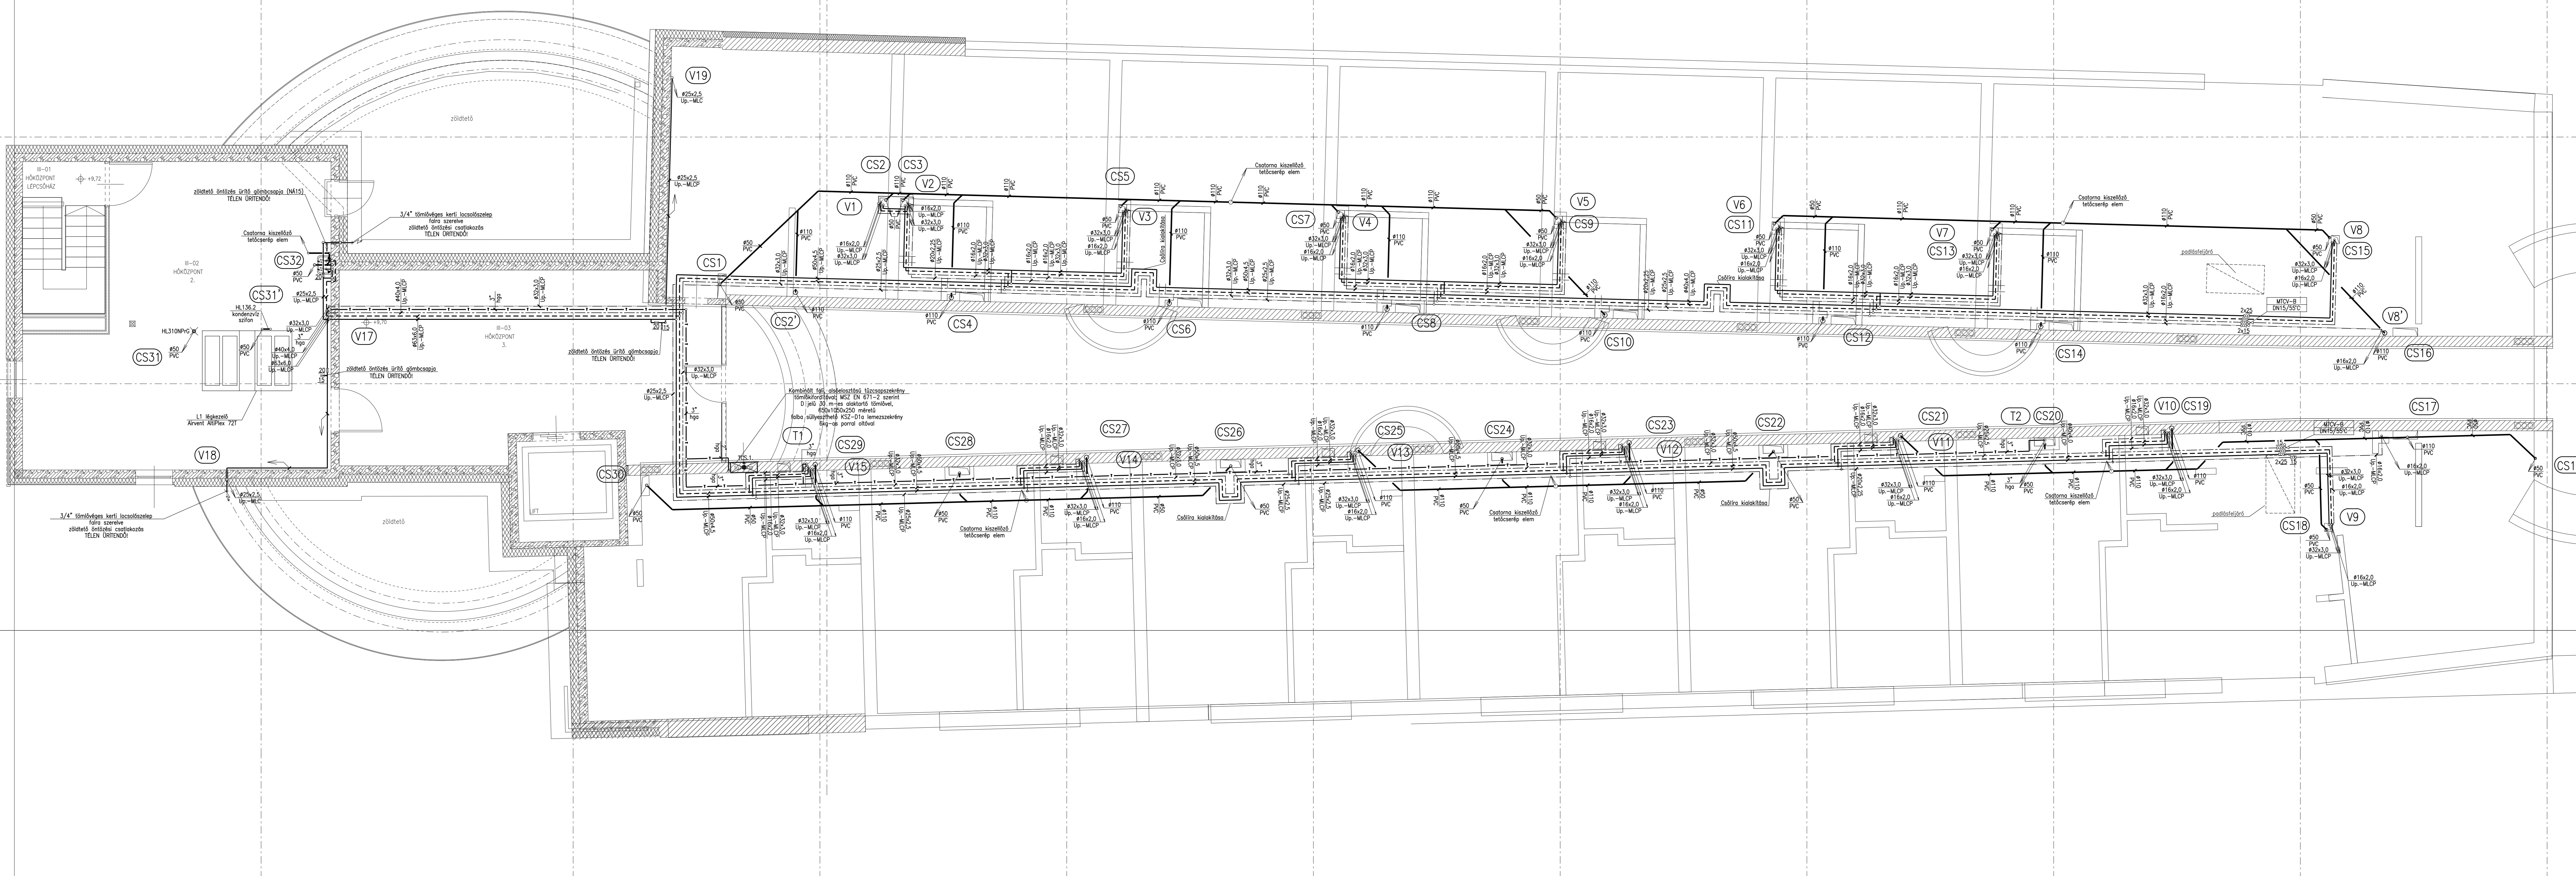

±0,00 = +127,27 mBf

Triskell Épülettervező Kft.  
 1034 Budapest, Kecse u. 25.  
 Telefon: 06-1-388-17-07  
 Fax: 06-1-388-23-80  
 www.triskellkft.hu

létesítmény:  
**Agárdi Gyógy- és Termálfürdő**  
 2884 Gárdonyi, Gárdonyi Géza utca hrsz: 3021/54

felelős építész tervező:  
 TURI ATILIA ÉI-13-0316/03

építész tervező:  
 TURI GERGŐ

felelős tartószerkezet tervező:  
 JURKIEVICZ TIBOR T01-11522

felelős épületgépész tervező:  
 SIMÓ GÁBOR G-01-12847

felelős elektromos tervező:  
 TÓTH ZOLTÁN VT 01-0702

tűzvédelem:  
 HORVÁTH LAJOS I-232/2011

őtteleviző:  
 KENÉZ ATILIA MMK KÉ.K 13-9703

**AGÁRDI GYÓGY- ÉS TERMÁLFÜRDŐ**  
**APARTMANSZÁLLÓ**

**ÉPÜLETGÉPÉSZETI KIVITELI TERV**

rajz megnevezése:  
**VÍZELLÁTÁS - CSATORNÁZÁS**  
**3. EMELET, PADLÁSTÉR ALAPRAJZ**

dátum:  
**2017. október 19.**

lépték:  
**M=1:50**

sorszám:  
**GVCS-04**