


Kötési koordináták		
Y	X	
1	617804.01	204898.53
2	617803.43	204904.22
3	617806.79	204908.84
4	617807.92	204914.35
5	617807.77	204913.66
6	617808.46	204913.51
7	617811.40	204915.42
8	617811.54	204916.11
9	617810.85	204916.26
10	617819.20	204917.52
11	617820.58	204917.23
12	617822.77	204913.87
13	617833.24	204920.69
14	617831.06	204924.04
15	617831.35	204925.43
16	617832.74	204925.14
17	617834.92	204921.78
18	617843.30	204927.24
19	617841.12	204930.59
20	617841.41	204931.97
21	617842.79	204931.68
22	617844.98	204928.33
23	617859.64	204937.87
24	617857.46	204941.23
25	617857.32	204941.98
26	617857.77	204942.62
27	617860.91	204944.02
28	617864.32	204944.47
29	617865.66	204944.45
30	617869.15	204944.92
31	617872.36	204946.39
32	617871.06	204950.32
33	617869.56	204950.04
34	617868.29	204950.90
35	617861.86	204960.79
36	617858.70	204963.22
37	617854.71	204963.13
38	617854.05	204963.12
39	617853.52	204963.52
40	617851.25	204967.01
41	617838.68	204958.83
42	617840.86	204955.48
43	617840.57	204954.09
44	617839.18	204954.39
45	617837.00	204957.74
46	617828.62	204952.28
47	617830.80	204948.93
48	617830.51	204947.55
49	617829.12	204947.84
50	617826.94	204951.19
51	617818.56	204945.74

Kötési koordináták		
Y	X	
52	617820.74	204942.38
53	617820.45	204941.00
54	617819.07	204941.29
55	617816.88	204944.65
56	617807.55	204938.57
57	617807.61	204931.85
58	617806.83	204928.70
59	617807.80	204925.61
60	617809.71	204922.68
61	617810.13	204920.42
62	617808.83	204918.52
63	617805.06	204916.07
64	617798.62	204915.05
65	617793.56	204919.16
66	617815.20	204928.91
67	617814.30	204929.36
68	617813.47	204928.82
69	617813.14	204927.30
70	617813.63	204925.82
71	617814.17	204924.98
72	617816.06	204923.68
73	617818.32	204924.11
74	617858.97	204950.56
75	617860.27	204952.45
76	617859.85	204954.71
77	617859.30	204955.55
78	617858.15	204956.59
79	617856.63	204956.91
80	617855.79	204956.36
81	617855.84	204955.36
82	617857.88	204952.24
83	617847.40	204945.42
84	617845.22	204948.77
85	617843.84	204949.06
86	617843.55	204947.68
87	617845.73	204944.33
88	617837.35	204938.87
89	617835.16	204942.23
90	617833.78	204942.52
91	617833.49	204941.13
92	617835.67	204937.78
93	617827.29	204932.33
94	617825.11	204935.68
95	617823.72	204935.97
96	617823.43	204934.59
97	617825.61	204931.24
98	617817.23	204925.78
99	617817.75	204916.50
100	617816.38	204915.39
101	617815.01	204914.27
102	617813.56	204913.25

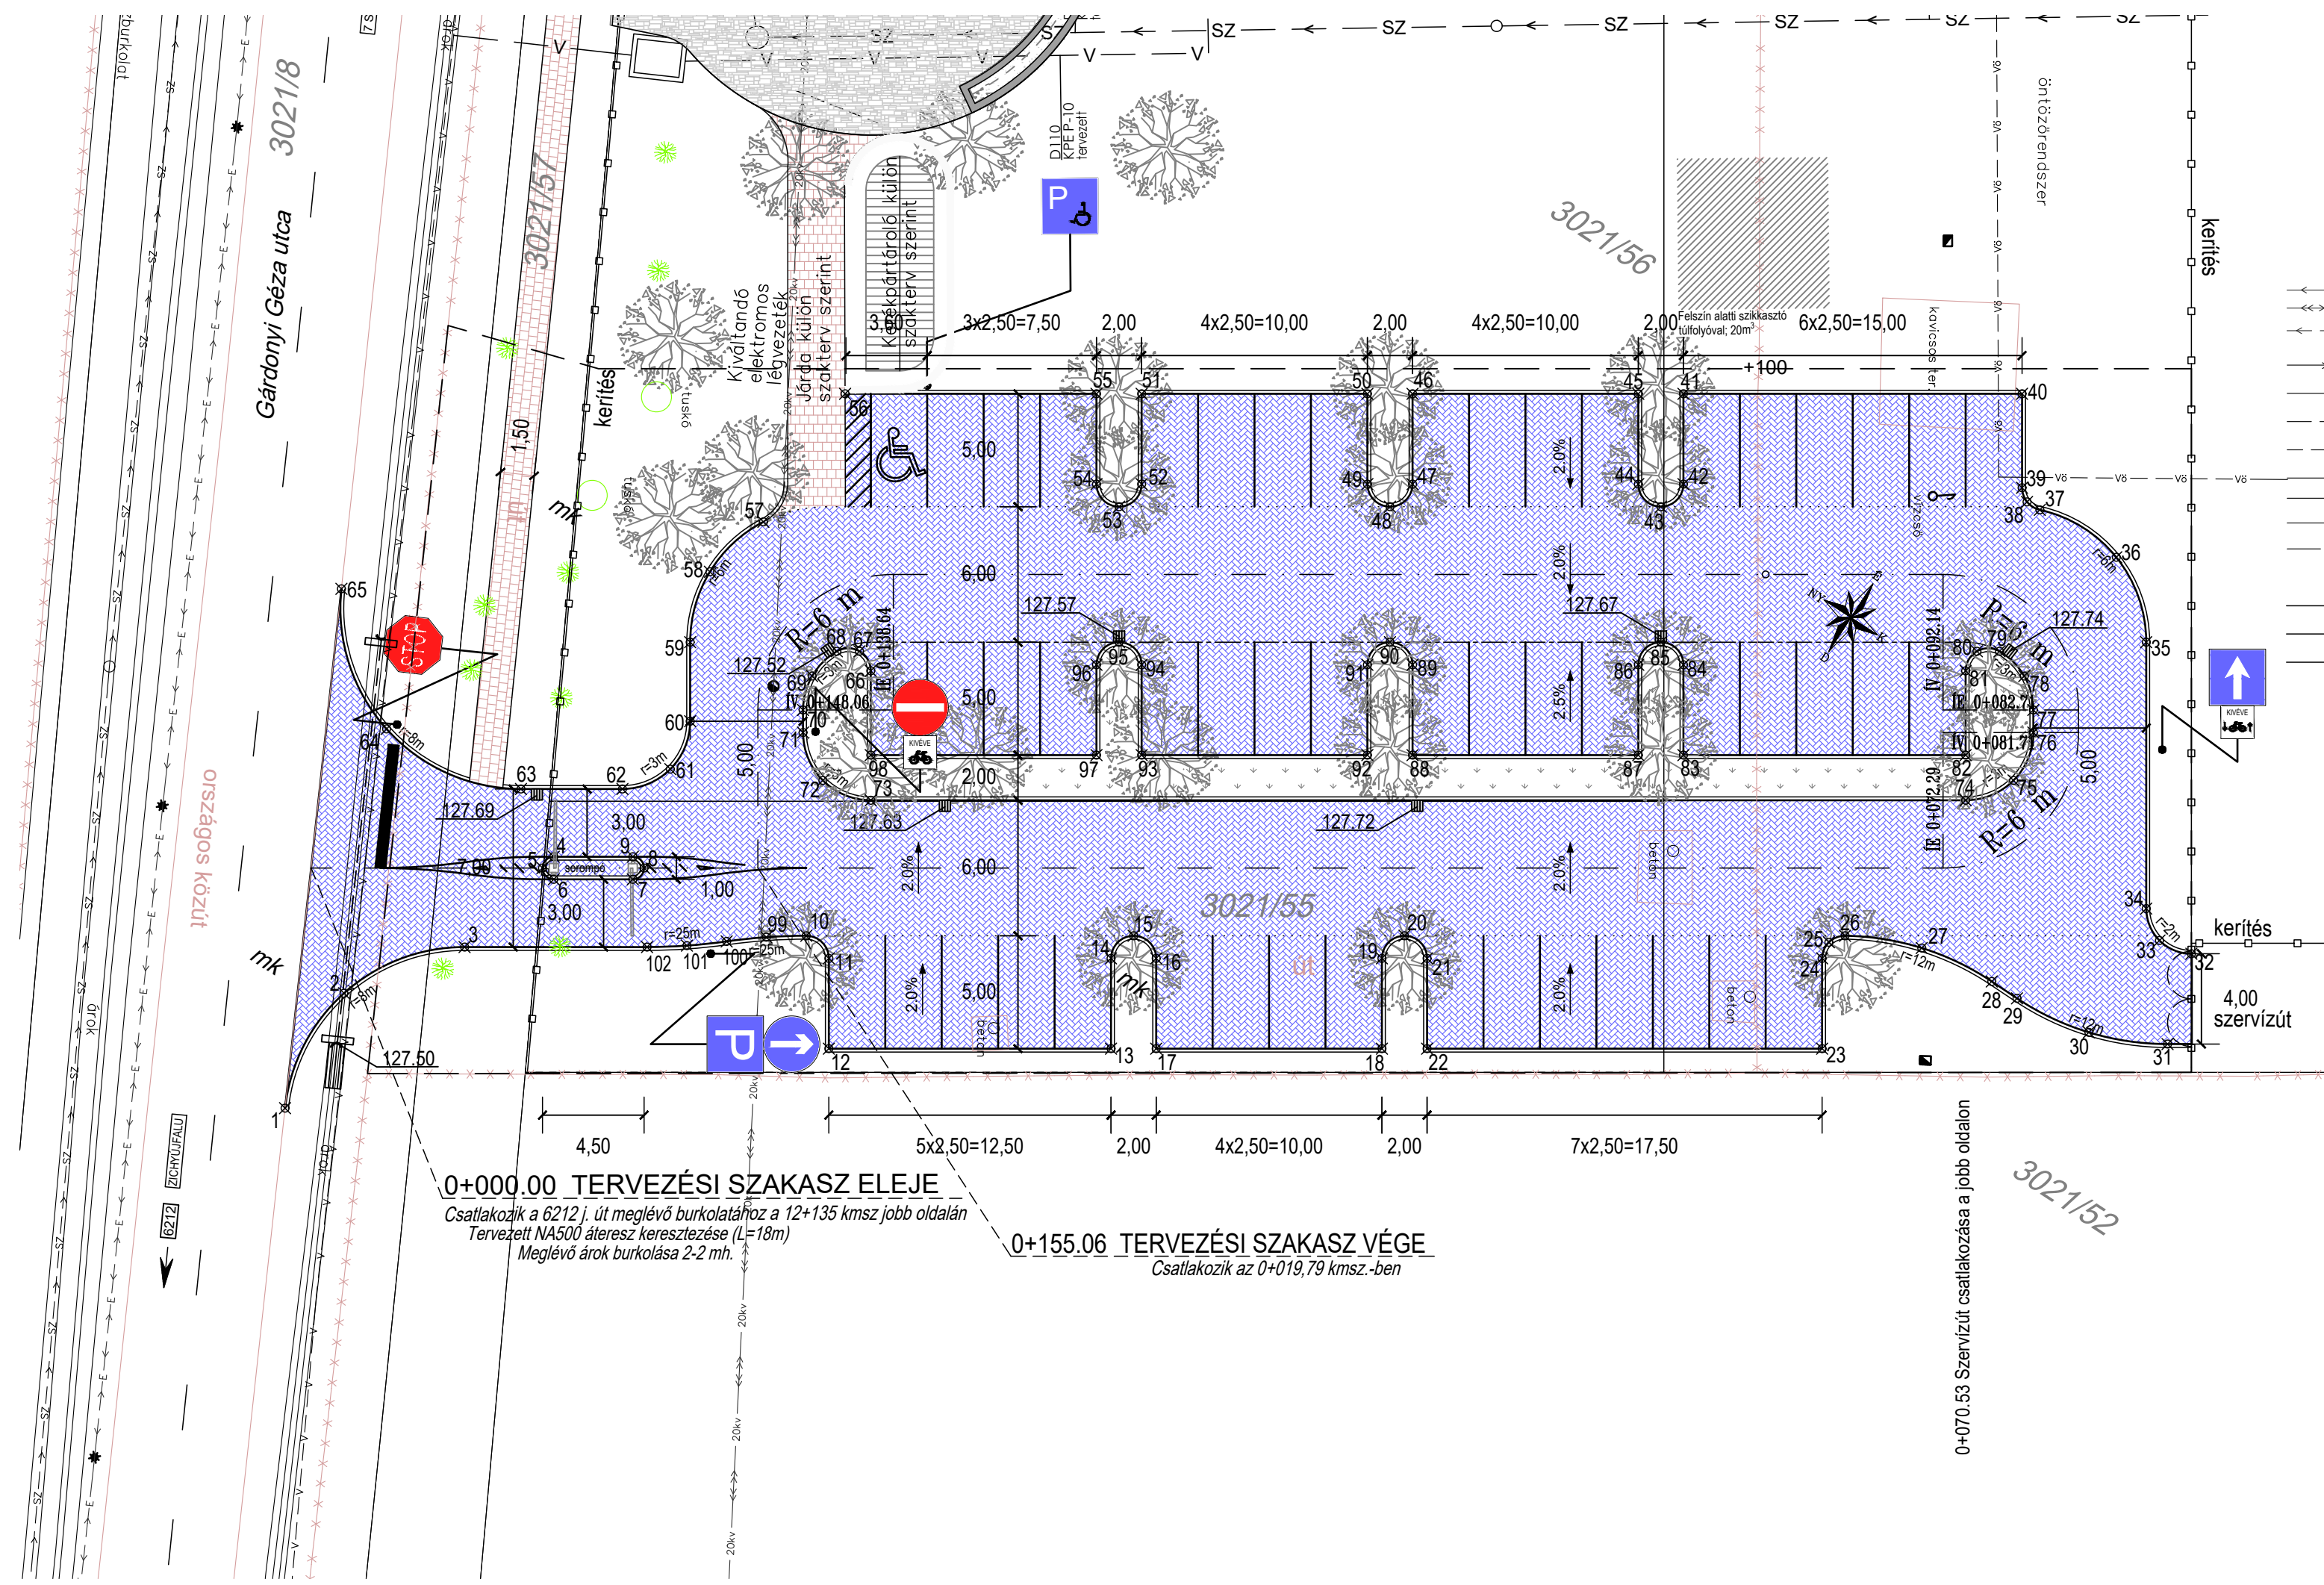

JELMAGYARÁZAT

- Kiemelt szegély
- Süllyesztett szegély
- Vápvonal (futósorral)
- Térkö útburkolat
- Víznyelő (szűrőbetétes)
- Zöldfelület

Meglévő közművezetékek:

- 0.4kV
- 20kV
- Elektromos légvezeték
- Elektromos földkábel
- Szennyvíz csatorna
- Csapadékvíz csatorna
- Vízvezeték
- Távközlési légvezeték
- Távközlési alépitmény
- Távközlési földkábel
- Öntözővíz

Tervezett közművezetékek:

- Tervezett csapadékvíz elvezetés
- Tervezett vízvezeték
- Tervezett szennyvíz csatorna

Megjegyzés:
Csapadékvíz elvezetés a Beszt Kft. csatlakozó tervei szerint.

±0,00 = +127,27 mBf

TRISKELL
Triskell Építettervező Kft.
1034 Budapest, Kecse u. 25.
Telefon: 06-1-388-17-07
Fax: 06-1-388-23-80
www.triskellkft.hu

létesítmény:
Agárdi Gyógy- és Termálfürdő
2484 Gárdonyi, Gárdonyi Géza utca hrsz: 3021/54

felelős építész tervező:
TURI ATTILA É1-13-0316/03

építész tervező:
TURI GERGŐ

felelős tartószerkezet tervező:
JURKIEVICZ TIBOR T 01-11522

felelős épületgépész tervező:
SIMÓ GÁBOR G-01-12847

felelős elektromos tervező:
TÓTH ZOLTÁN VT 01-0702

tűzvédelem:
HORVÁTH LAJOS I-232/2011

űtervező:
KENÉZ ATTILA MMK KÉ-K 13-9703

AGÁRDI GYÓGY- ÉS TERMÁLFÜRDŐ APARTMANSZÁLLÓ ÚTÉPÍTÉSI KIVITELI TERV

rajz megnevezése:
Részletes helyszínrajz lépték:
M=1:250

dátum:
2017. február 20. sorszám:
U-3