


0+000.00 TERVEZÉSI SZAKASZ ELEJE
Csatlakozik a Gárdonyi Géza u. meglévő burkolatához
(6212 / líj 12+135 kmsz.)
0+002.00 Tervezett 0.5mny. átérész keresztirányú
(L=18m, Bef.:127.50, Kif.: 127.10)

0+155.06 TERVEZÉSI SZAKASZ VÉGE
Csatlakozik az 0+019.79 kmsz.-ben

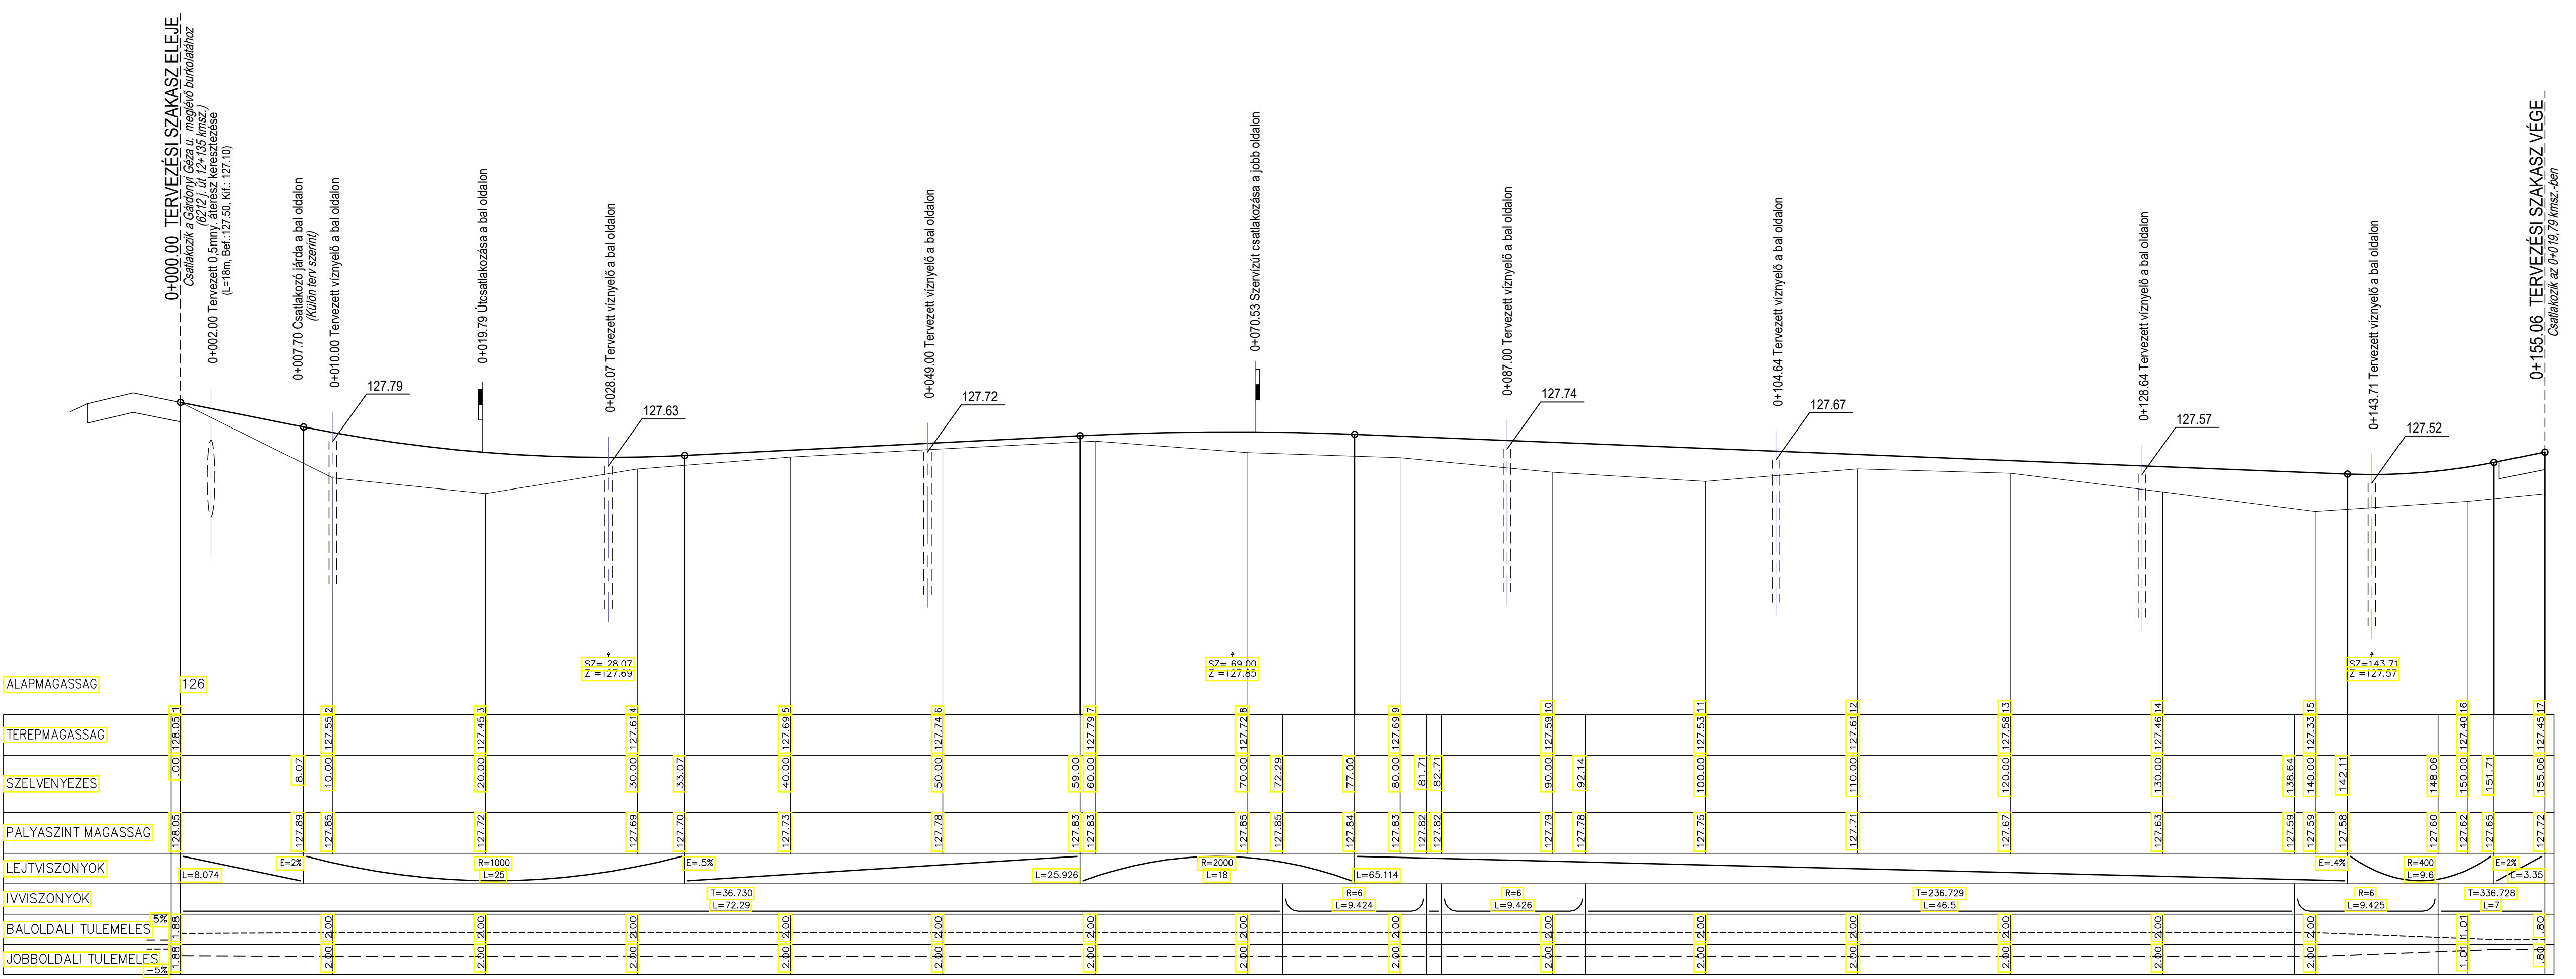

±0,00 = +127,27 mBf

TRISKELL
Triskell Építettervező Kft.
1034 Budapest, Kecse u. 25.
Telefon: 06-1-388-17-07
Fax: 06-1-388-23-80
www.triskellkft.hu

Méltó: Agárdi Gyógy- és Termálfürdő
2484 Gárdonyi, Gárdonyi Géza utca hrsz: 3021/54
felelős építész tervező: TURI ATTILA É1-13-0316/03
Építész tervező: TURI GERGŐ

felelős tartószerkezet tervező: JURKIEVICZ TIBOR T 01-11522
felelős épületgépész tervező: SIMÓ GÁBOR G-01-12847
felelős elektromos tervező: TÓTH ZOLTÁN VT 01-0702
tűzvédelem: HORVÁTH LAJOS I-232/2011
útervező: KENÉZ ATTILA MMK KE-K 13-9703

AGÁRDI GYÓGY- ÉS TERMÁLFÜRDŐ APARTMAN SZÁLLÓ ÚTÉPÍTÉSI KIVITELI TERV

rajz megnevezése: Részletes hossz-szelvény lépték: M=1:250/25
dátum: 2017. február 20. sorozatszám: U-4