
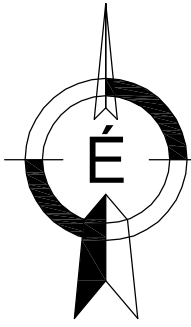


0+000
 (E) Meglévő áttemelő
 új szivattyú beépítése
 FLYGT MF3068 HT 3~ 216
 típus

0+002
 (F) tervezett szerelvényakna
 1db 1 1/2" visszacsapó szelep
 1db 1 1/2" gömbcsap

0+078
 (G) csatlakozik belső
 hálózathoz
 D63/32 szűkítővel

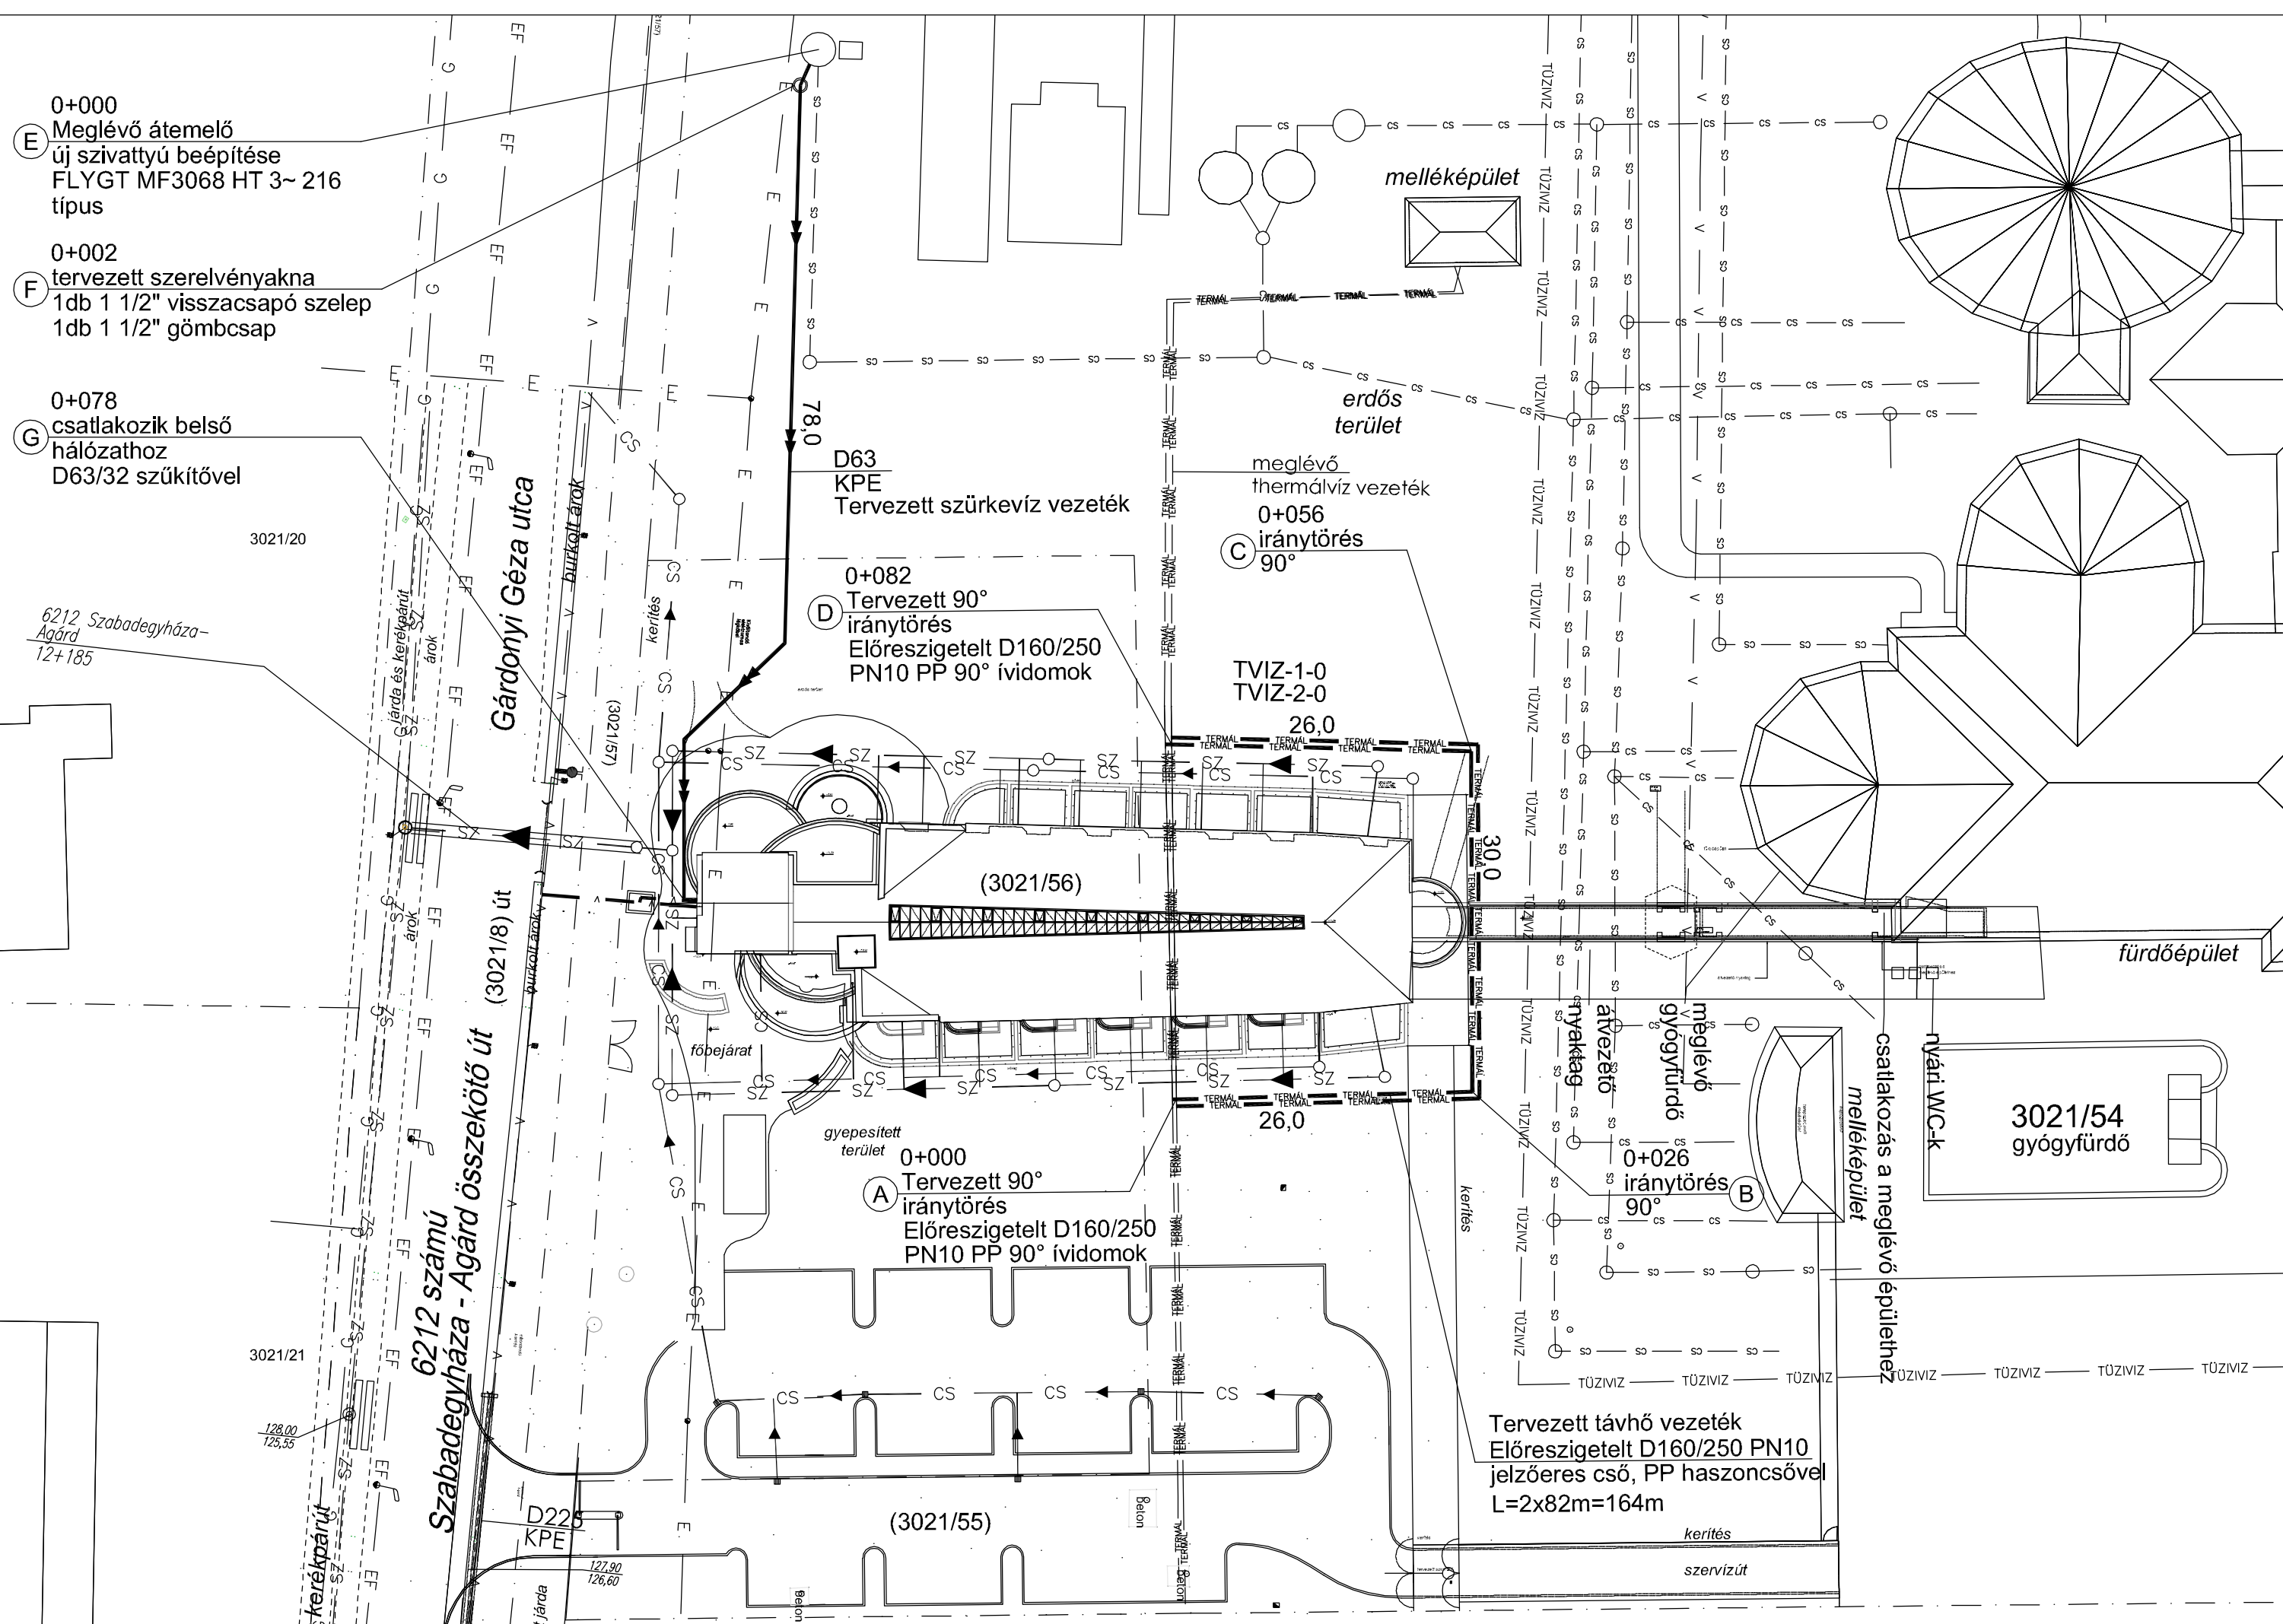

Jelmagyarázat:

- tervezett termálvíz vezeték ——— TERMÁL ——— TERMÁL ———
- tervezett vízvezeték ——— V ——— V ———
- telekhatár ——— CS ——— CS ———
- meglévő vízvezeték ——— G ——— G ———
- meglévő csatorna ——— E ——— E ———
- meglévő gázvezeték ——— EF ——— EF ———
- meglévő elektromos légvezeték
- meglévő elektromos földkábel

Meglévő termálvezeték nyomvonala:
 PORCIO Kft: GÁRDONYI FÜRDŐ- ÉS KOMMUNÁLIS LÉTESÍTMÉNYEK
 GEOTERMIKUS ENERGIA ELLÁTÁSA - MEGVALÓSULÁSI TERV alapján

E				
D				
C				
B				
A	ALAPKIADÁS			2018.01.
Kiad.j:	Megnevezés:	Rajzolta:	Ellenőrzte:	Kelt:
Ausg.	Beschreibung	Gezeichnet von	Geprüft von	Datum
	Megbízó:	Munkaszám:	Vertrags-Nr.	Létesítés:
	Triskell Kft	/2017		Teil-Nr.
	1034 Budapest, Kecse utca 25	Rajzszám:	Zelchnungs-Nr.	Kiadás jele:
		TV-E-2-01-A		Ausgabe
Terv címe:	Agárd, 3021/54-56 Apartmannszálló termálvíz vezeték kiváltás terve			
Tervfázis:	ENGEDÉLYEZÉSI			
Rajz címe:	Helyszínrajz			Lépték:
			Maßstab	1:500
Tervező:	Gáspár Géza	Összevázlat:	Doszpot József	Rajz méret:
Konstr.:	VZ-T 19-0195/2018	Gáspár Géza		Form
				625x297mm
			File név:	.dwg
			File-Name	